



응시번호
성명
감독확인 (서명)

기준층 평면도
축척 : 1/200

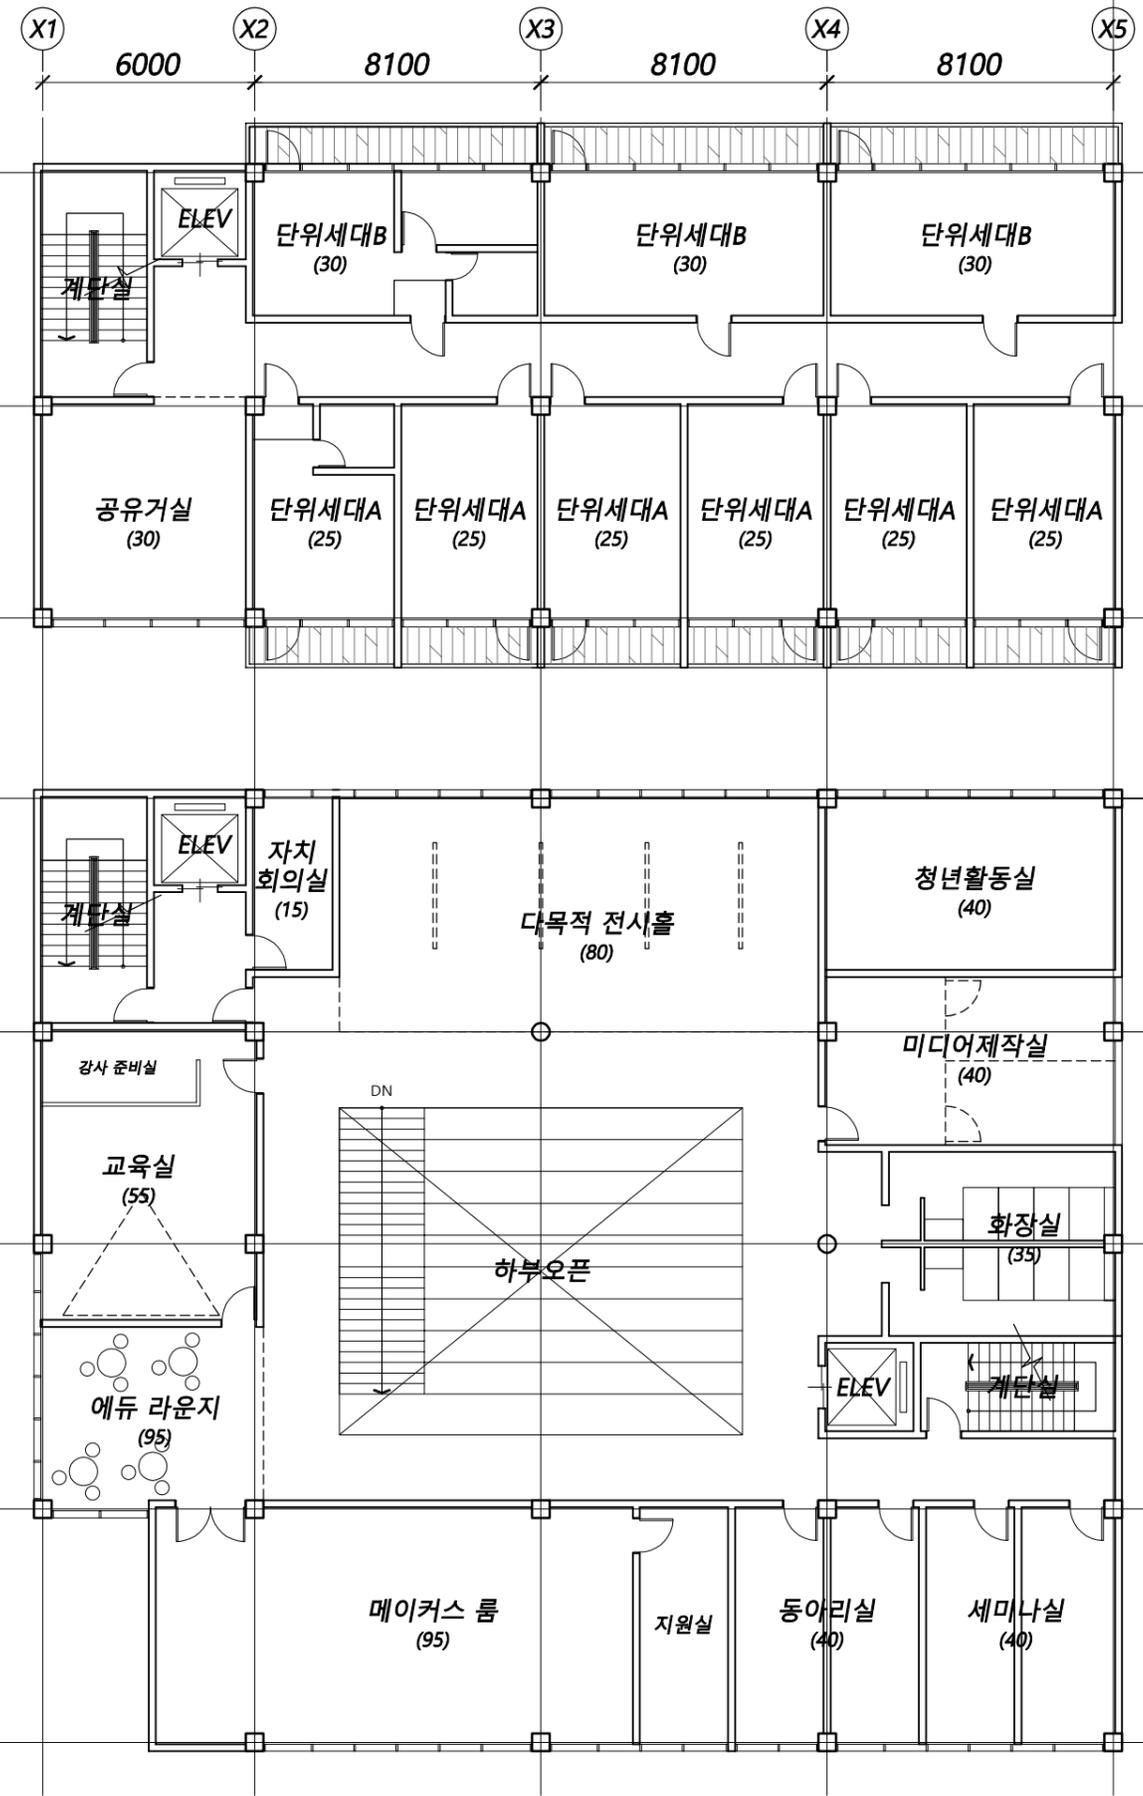

지상1층 평면도
축척 : 1/200

지상2층 평면도
축척 : 1/200

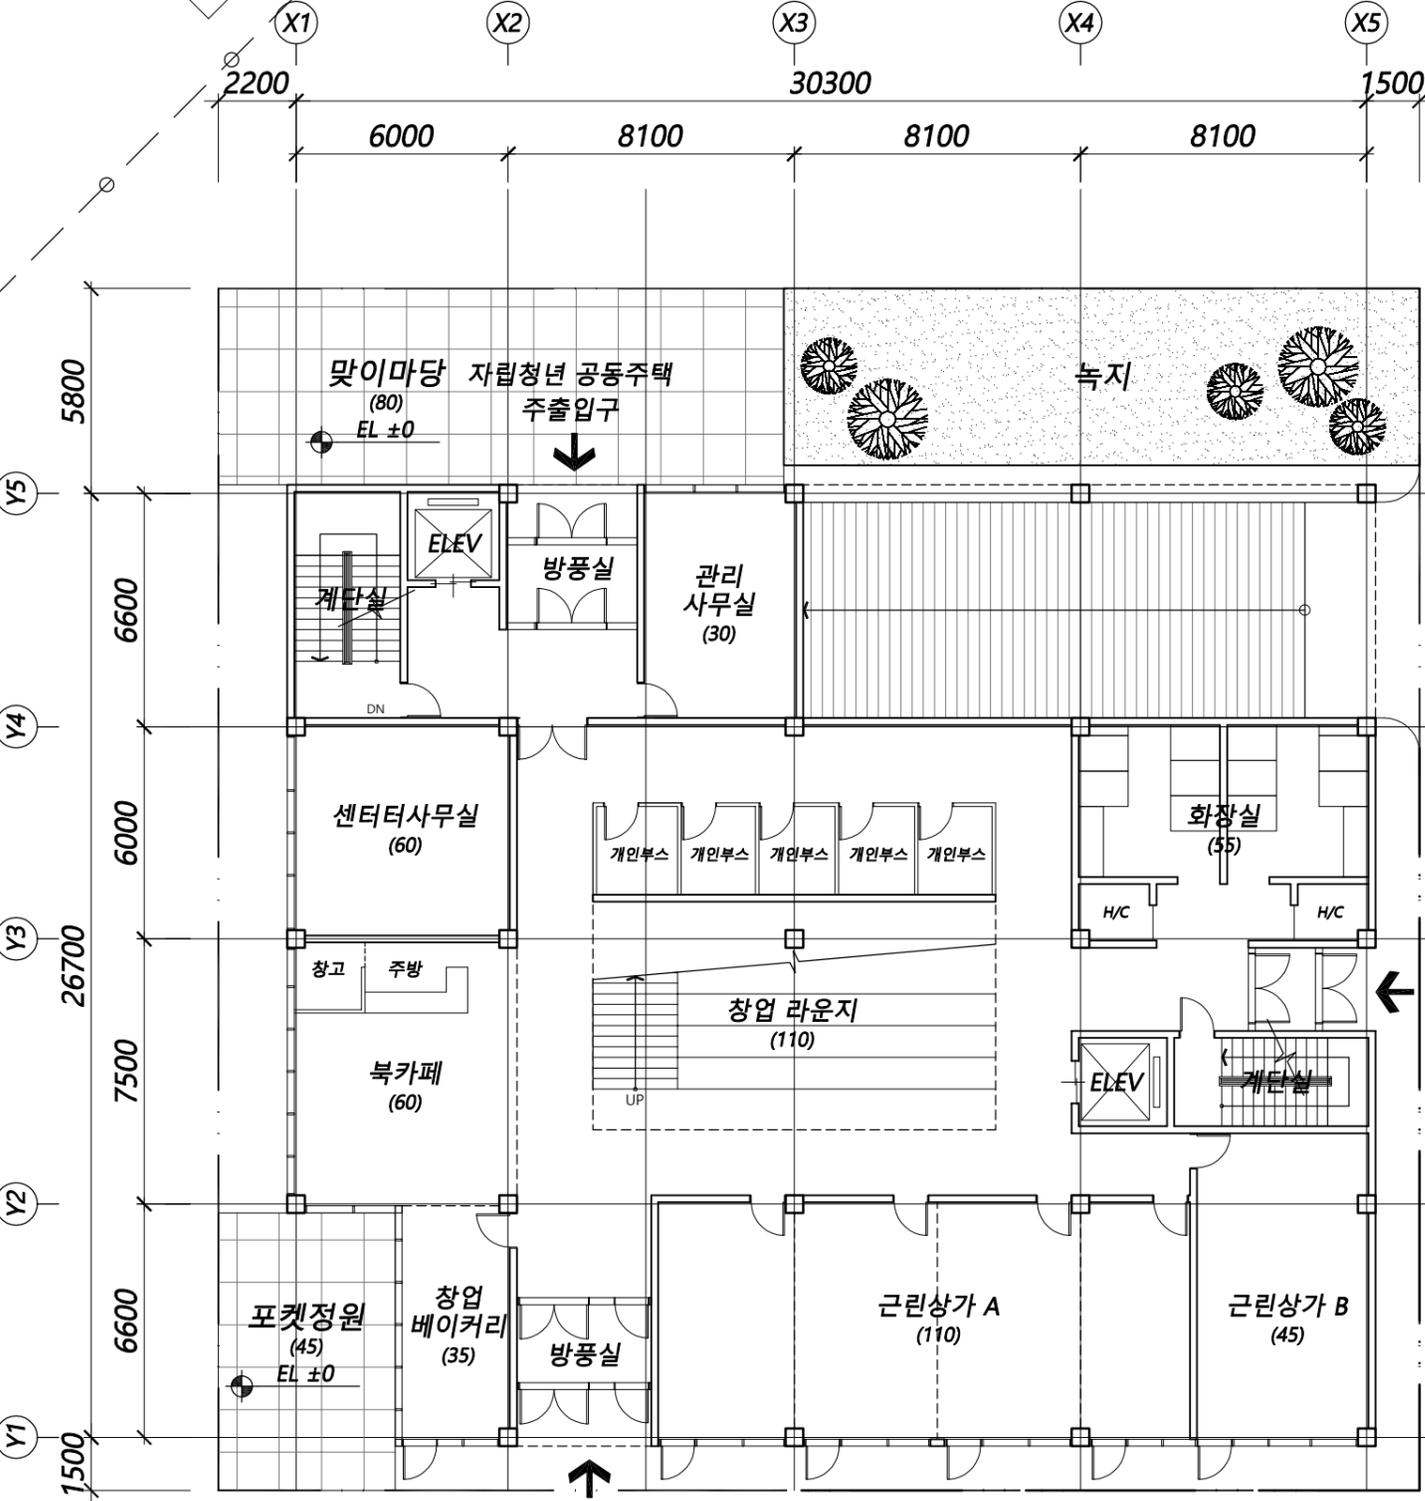

청년지원센터 주출입구
EL ±0