
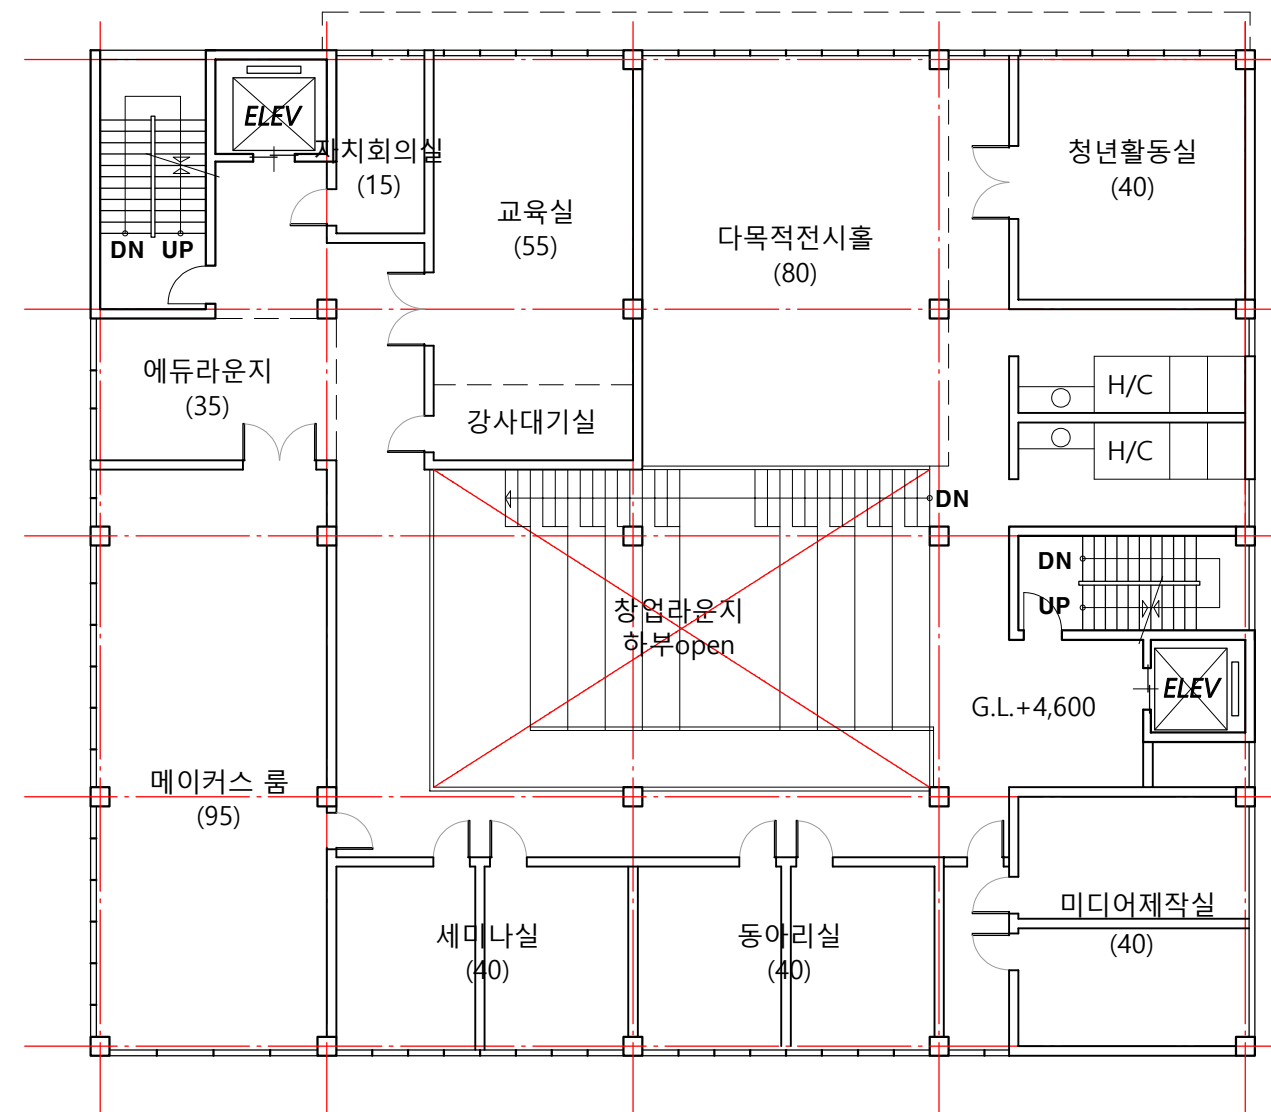


응시번호	성명	감독확인 (서명)


기준층 평면도
축척 : 1/200

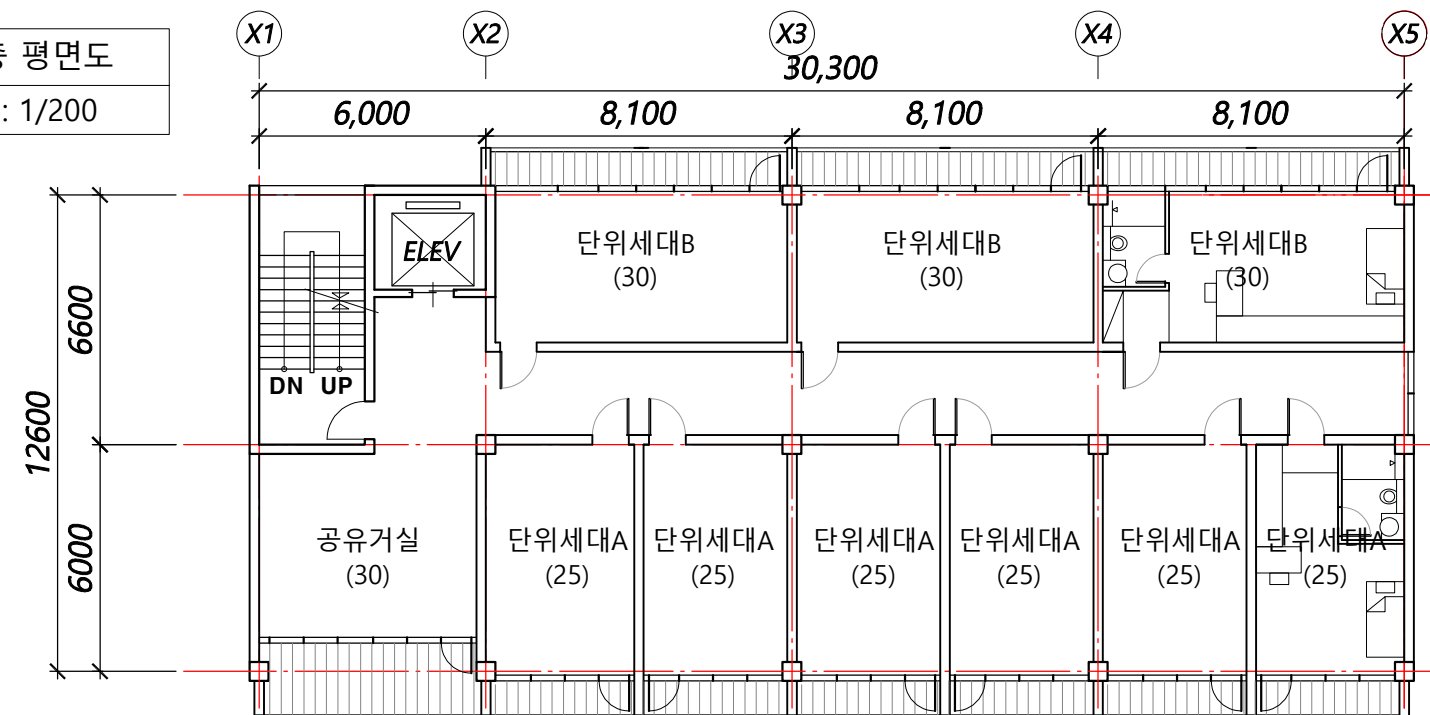

지상1층 평면도
축척 : 1/200

지상2층 평면도
축척 : 1/200

응시번호	
성명	
감독확인	(서명)

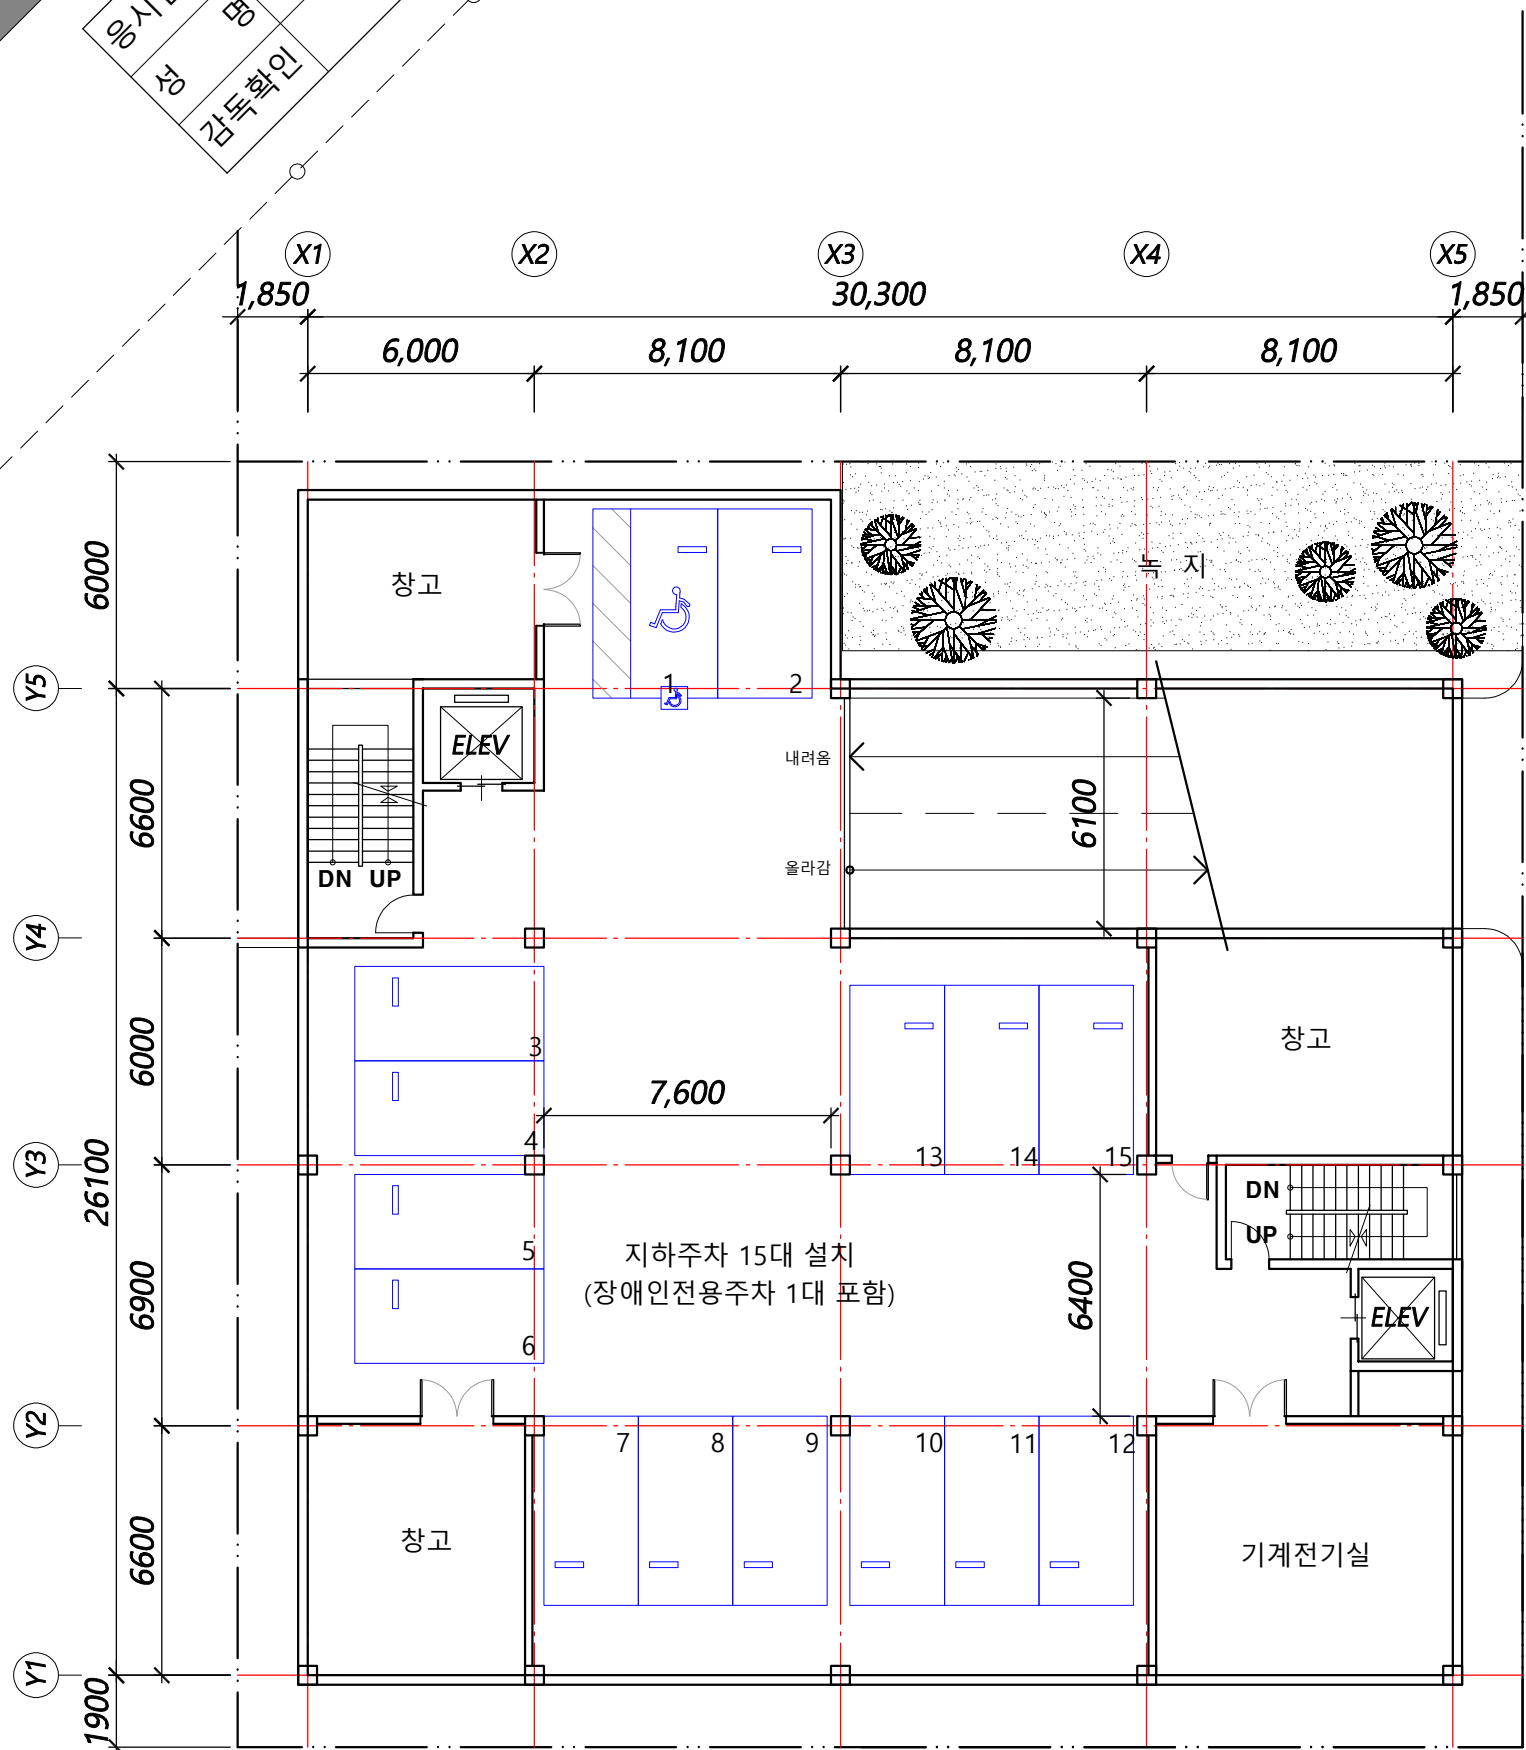

지하1층 평면도

축척 : 1/200