



응시번호	성명	감독확인 (서명)

기준층 평면도
축척 : 1/200

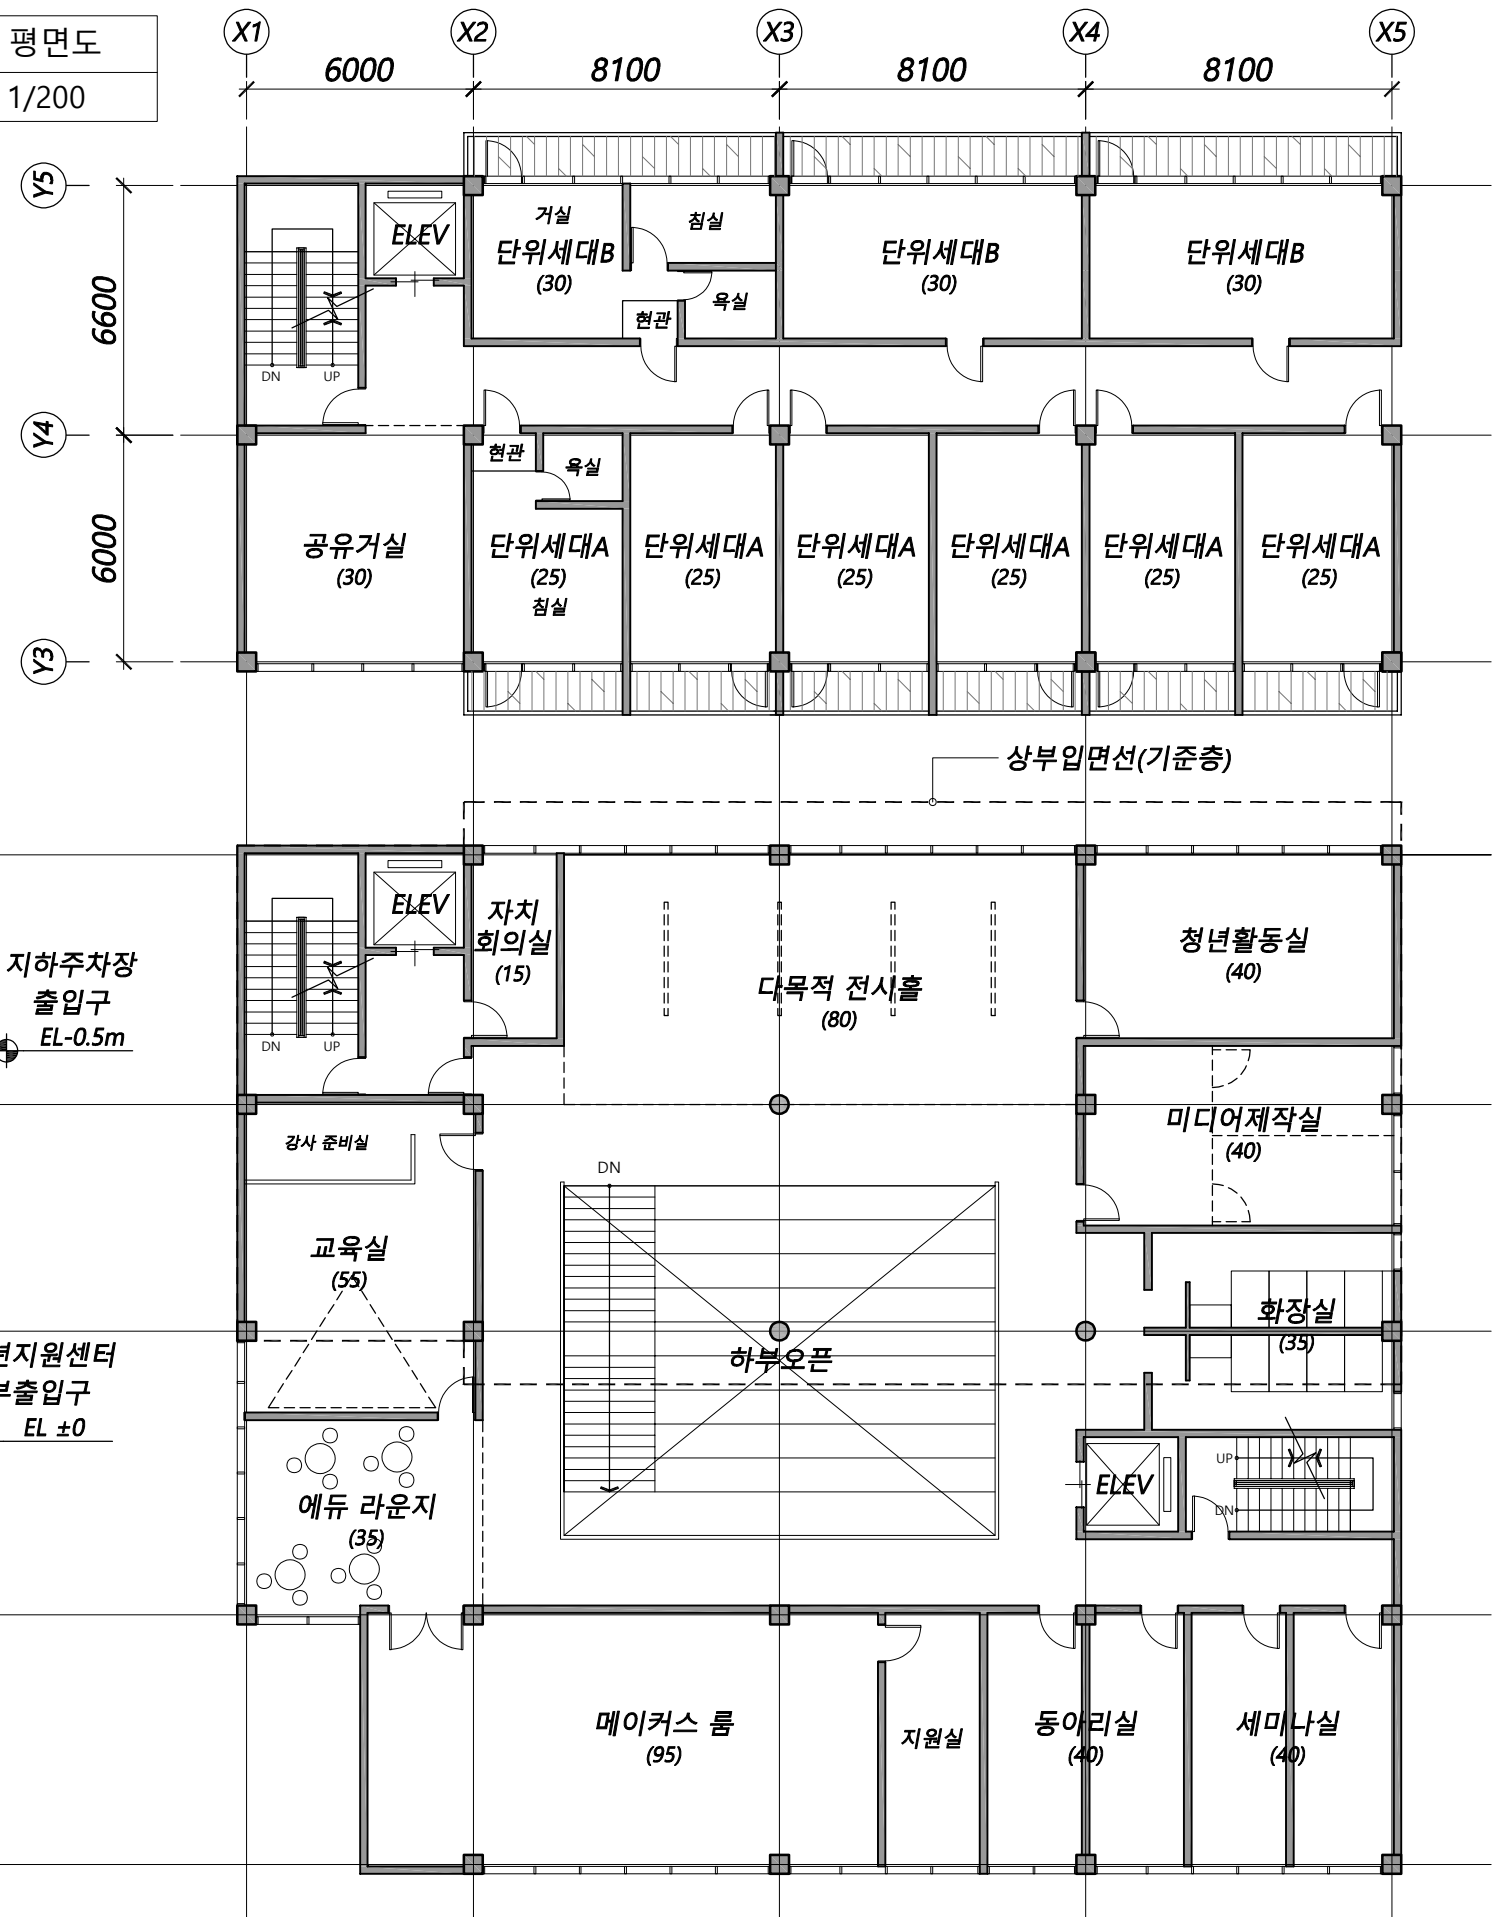


지상2층 평면도
축척 : 1/200

지상1층 평면도
축척 : 1/200

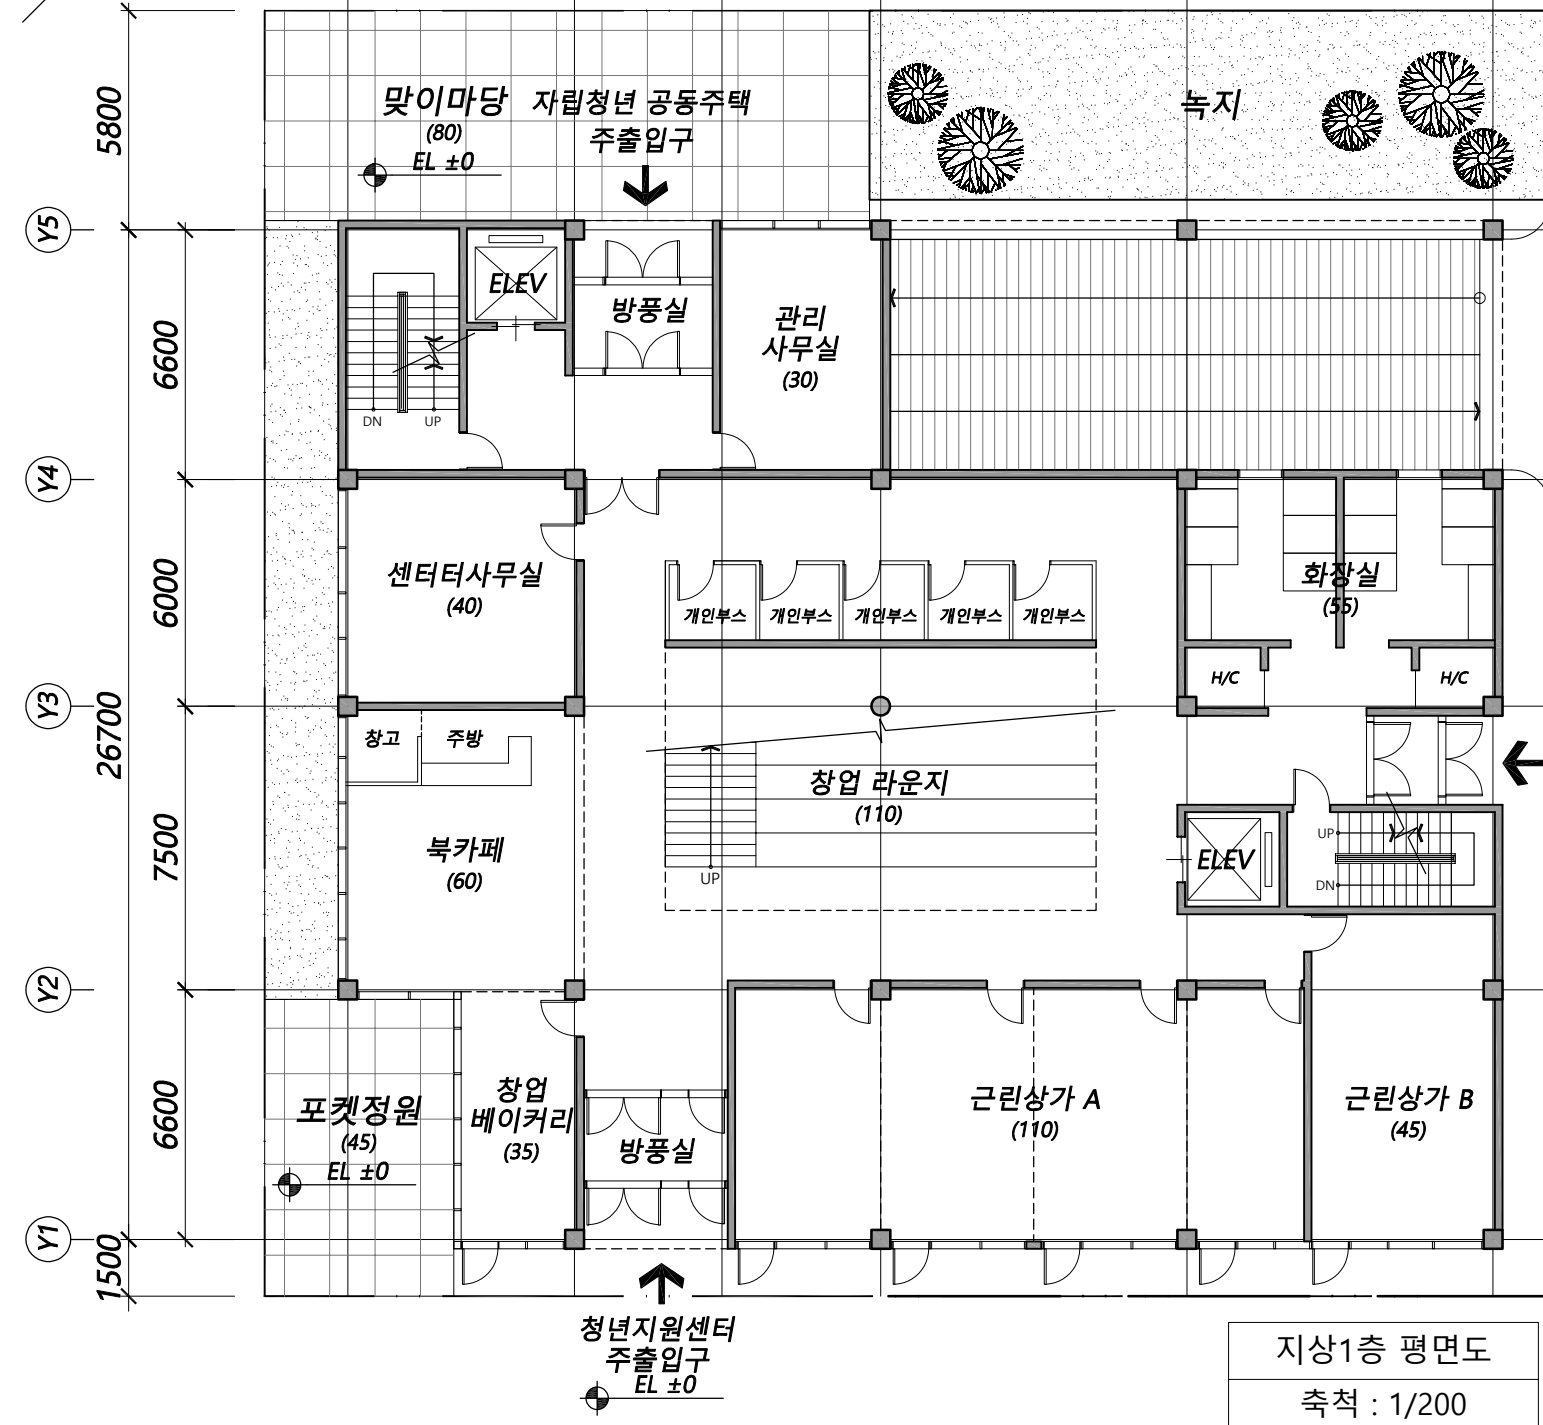

응시번호	명	(서명)
성	감독확인	

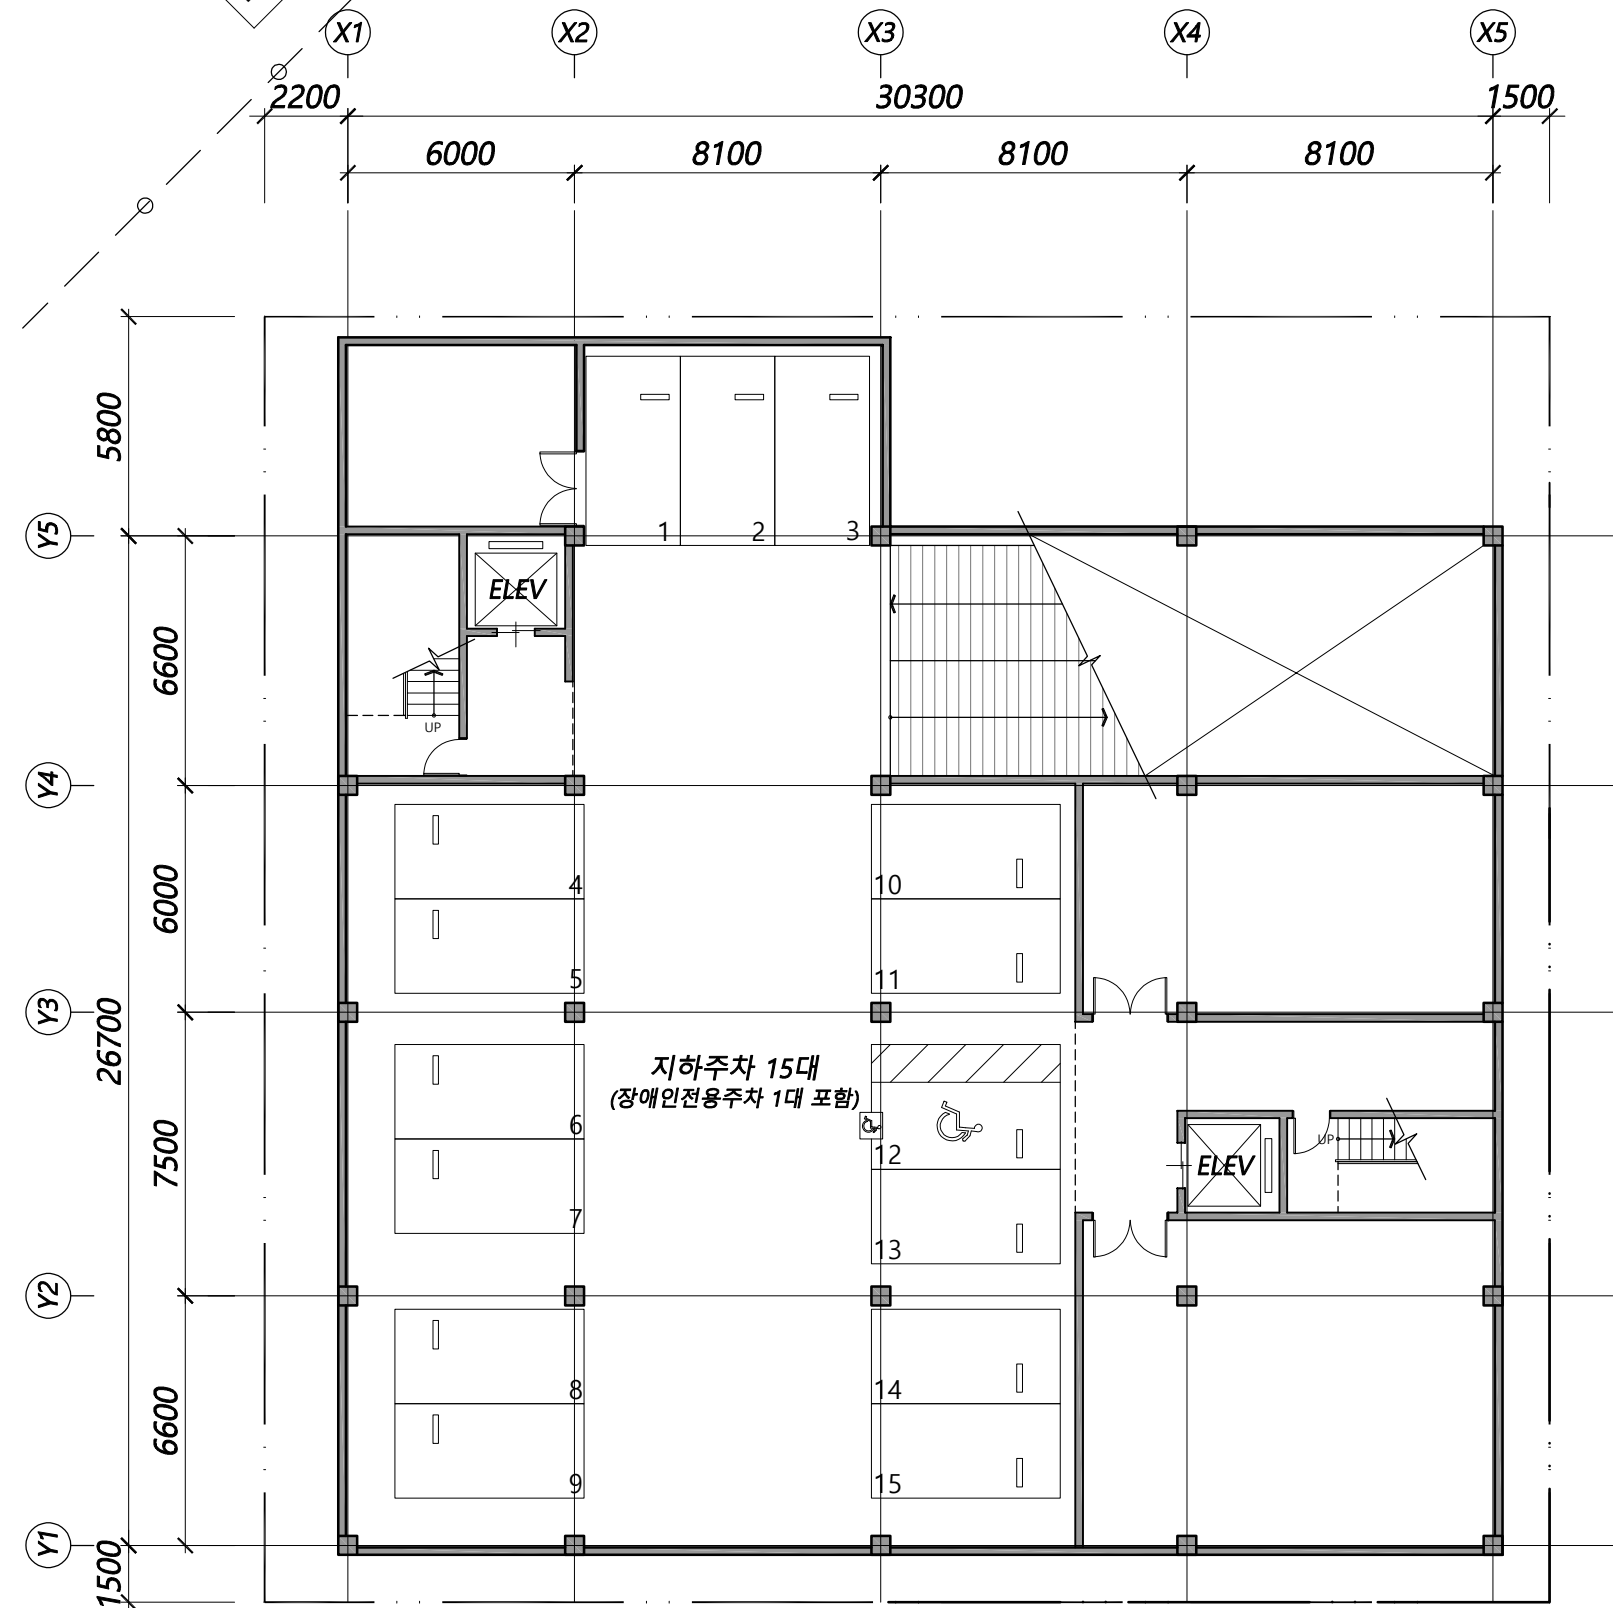

지하1층 평면도

축척 : 1/200