2

응시번호 | | (서명)
성 명 | |
감독확인 | |

과목 : 건축설계 1

과 제 : 평면설계 (배점 100/100)

(주) 한솔아카데미

기준층 평면도
축척 : 1/200

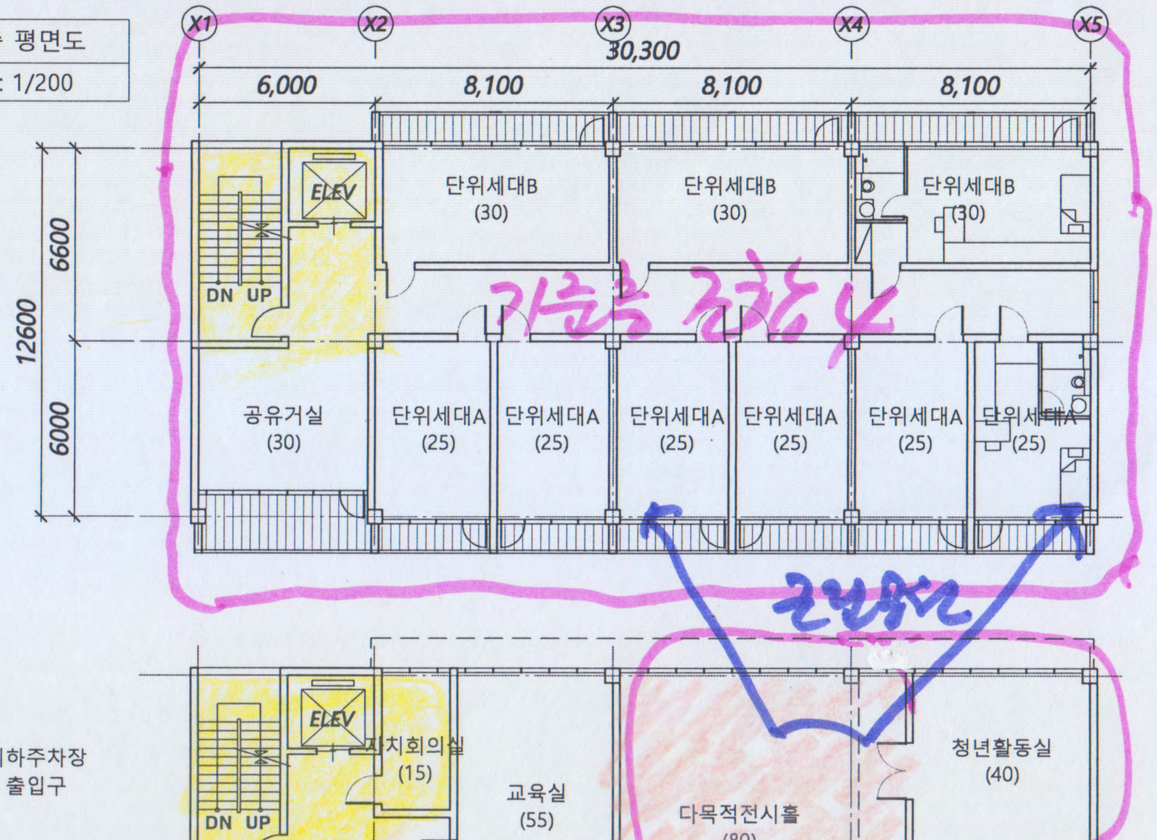

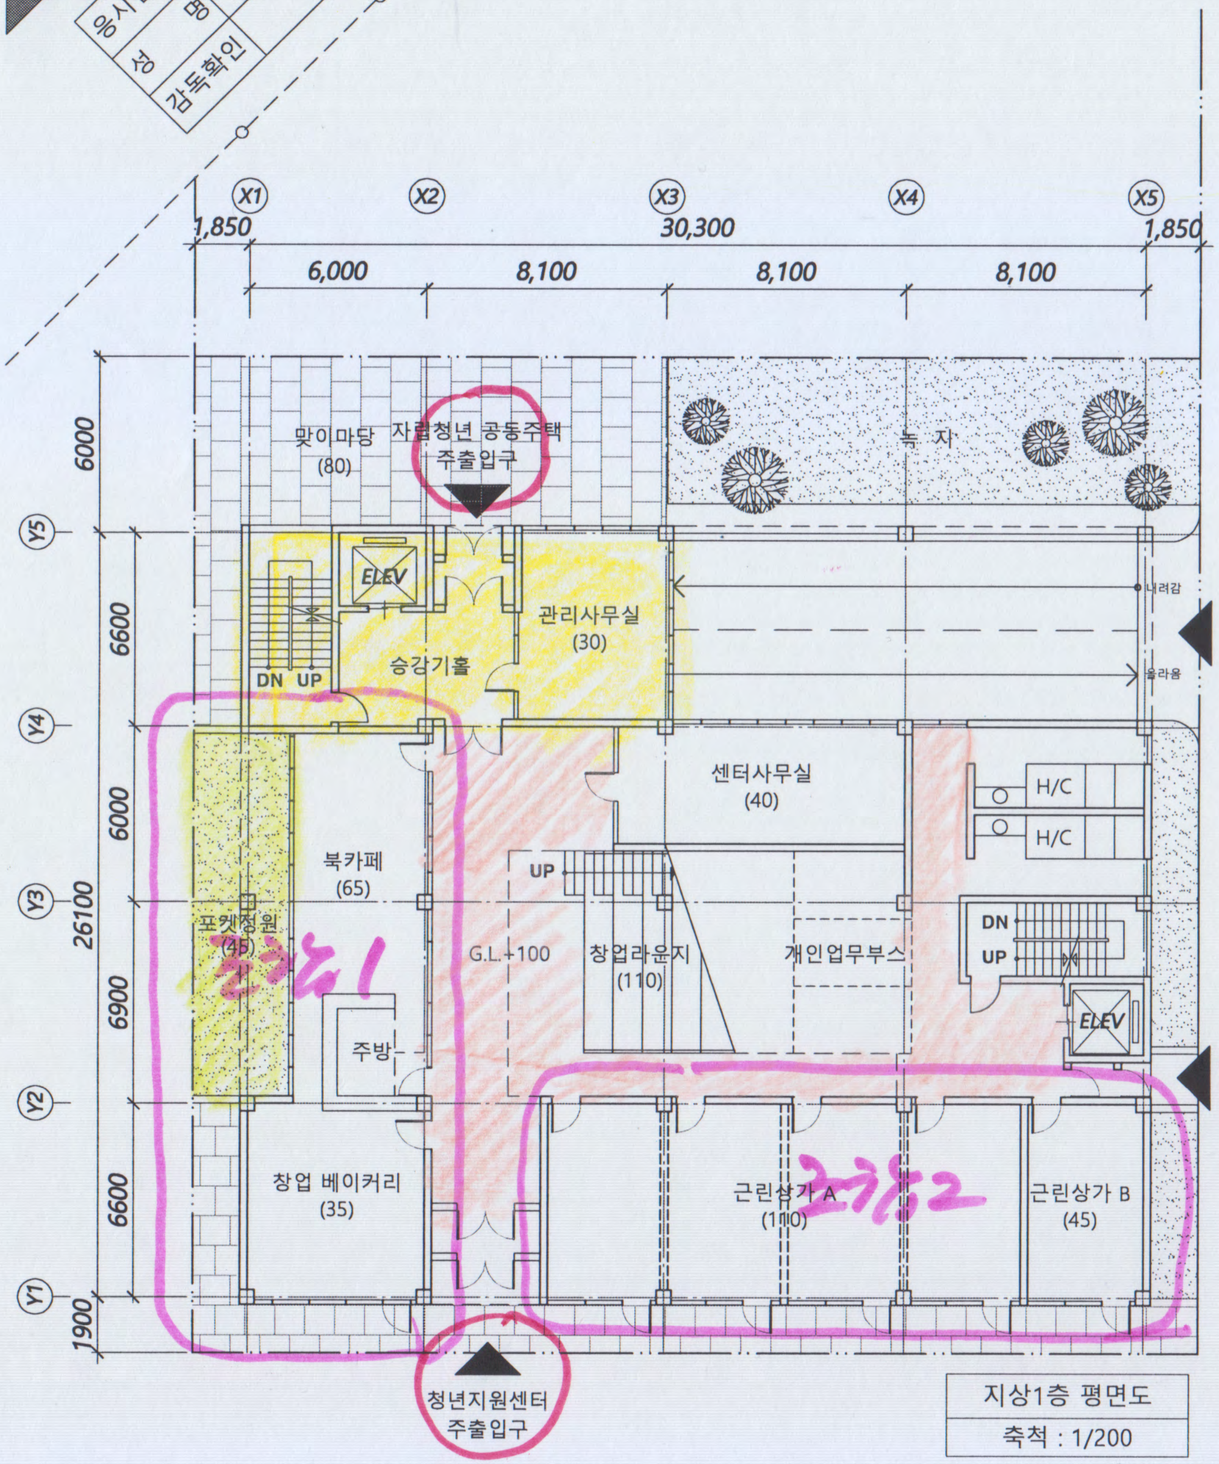

지상1층 평면도
축척 : 1/200

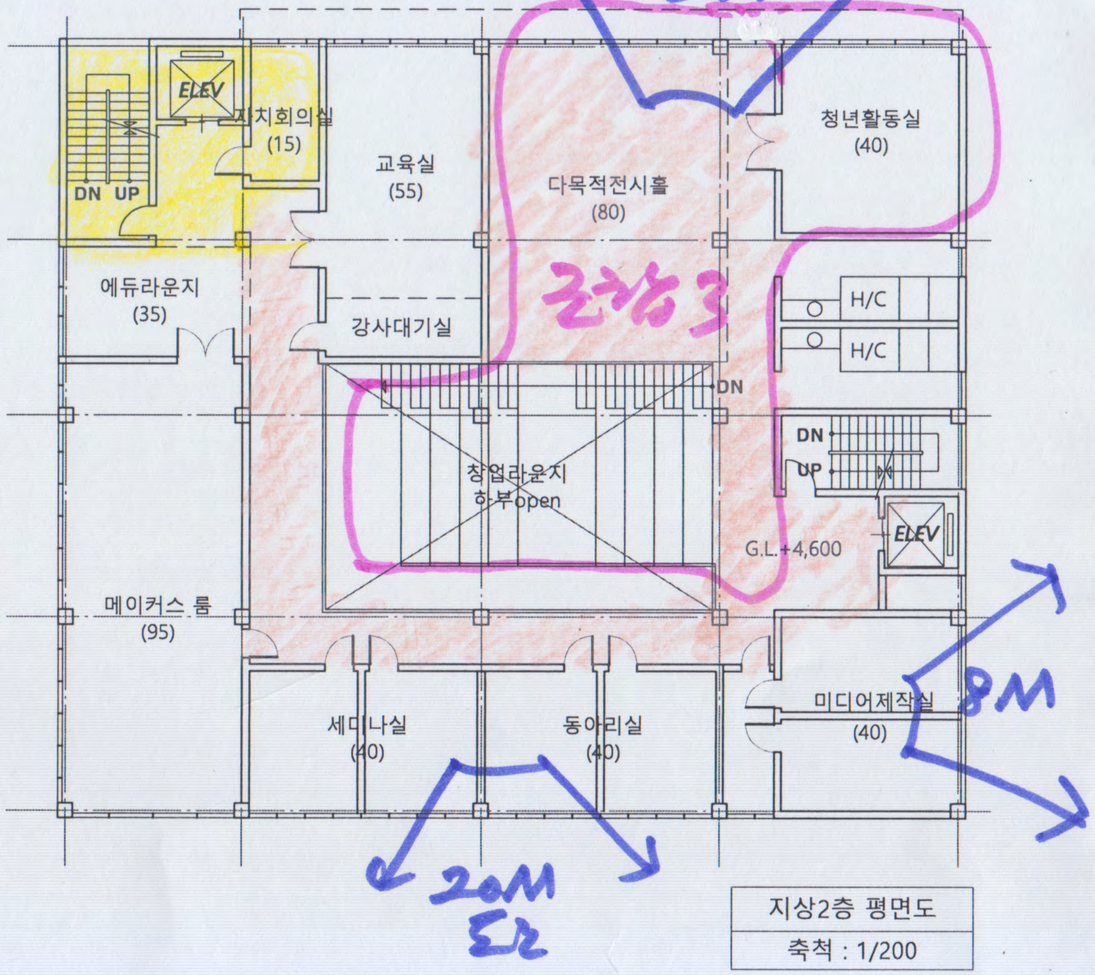

지상2층 평면도
축척 : 1/200

2

응시번호	명	(서명)
성	감독확인	

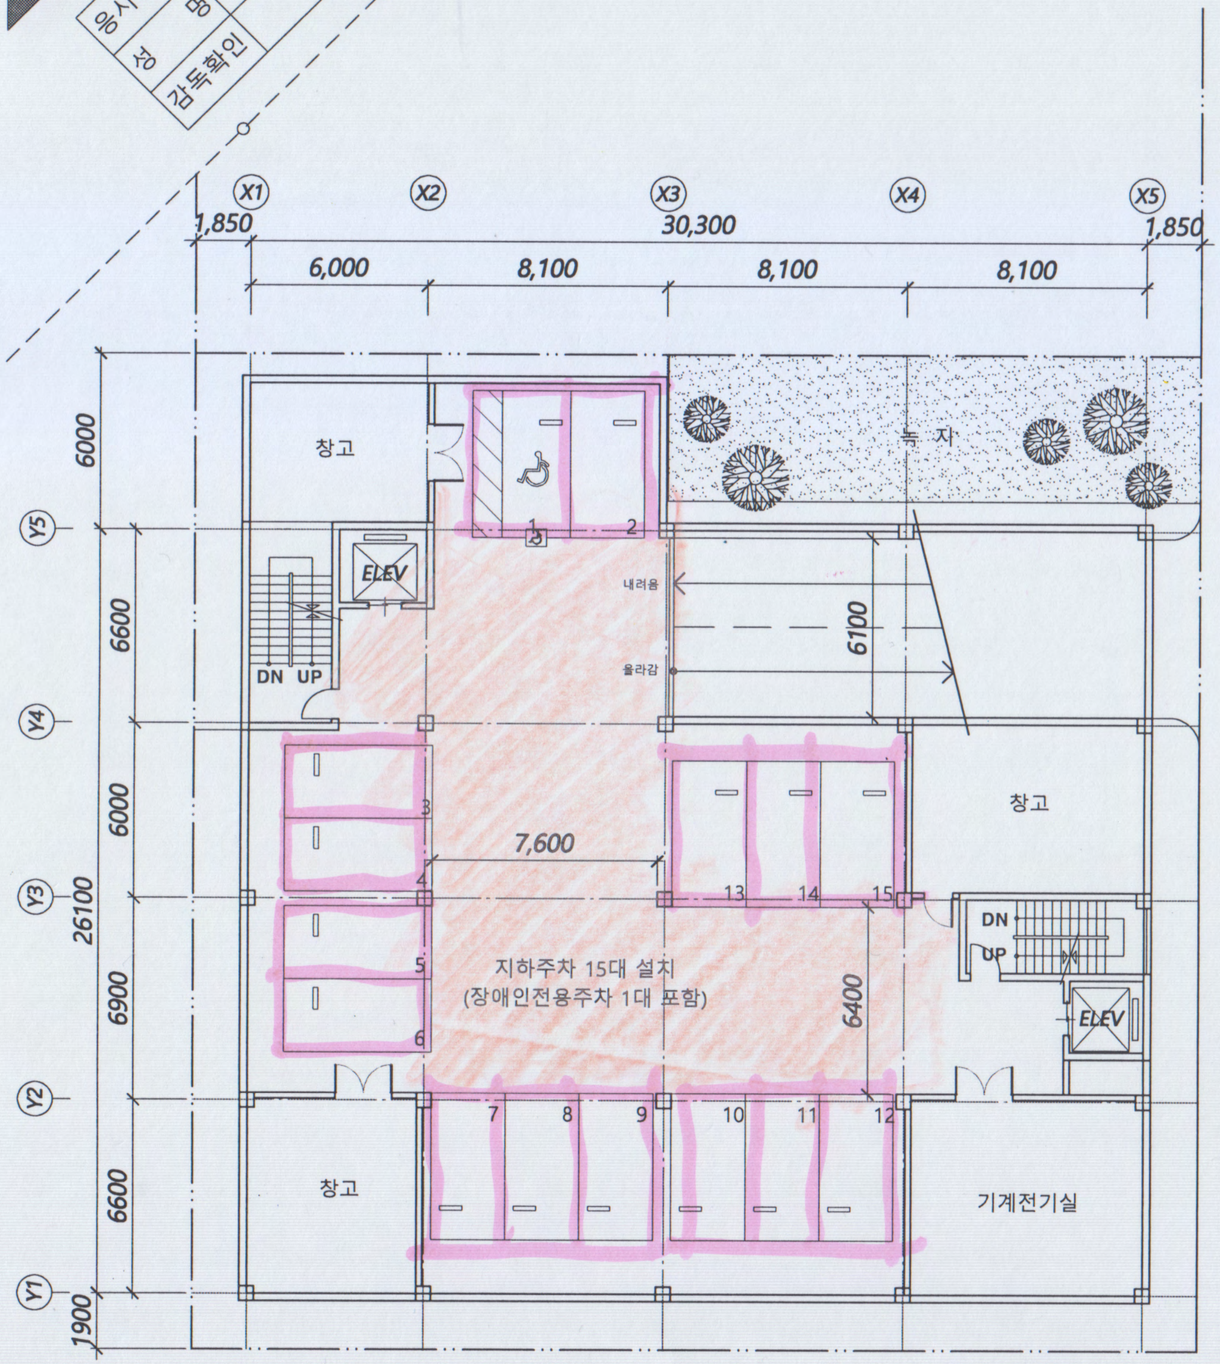

지하1층 평면도

축척 : 1/200