


2025-2회  
 건축사자격시험  
 응시번호  
 상명  
 감독확인  
 (인)

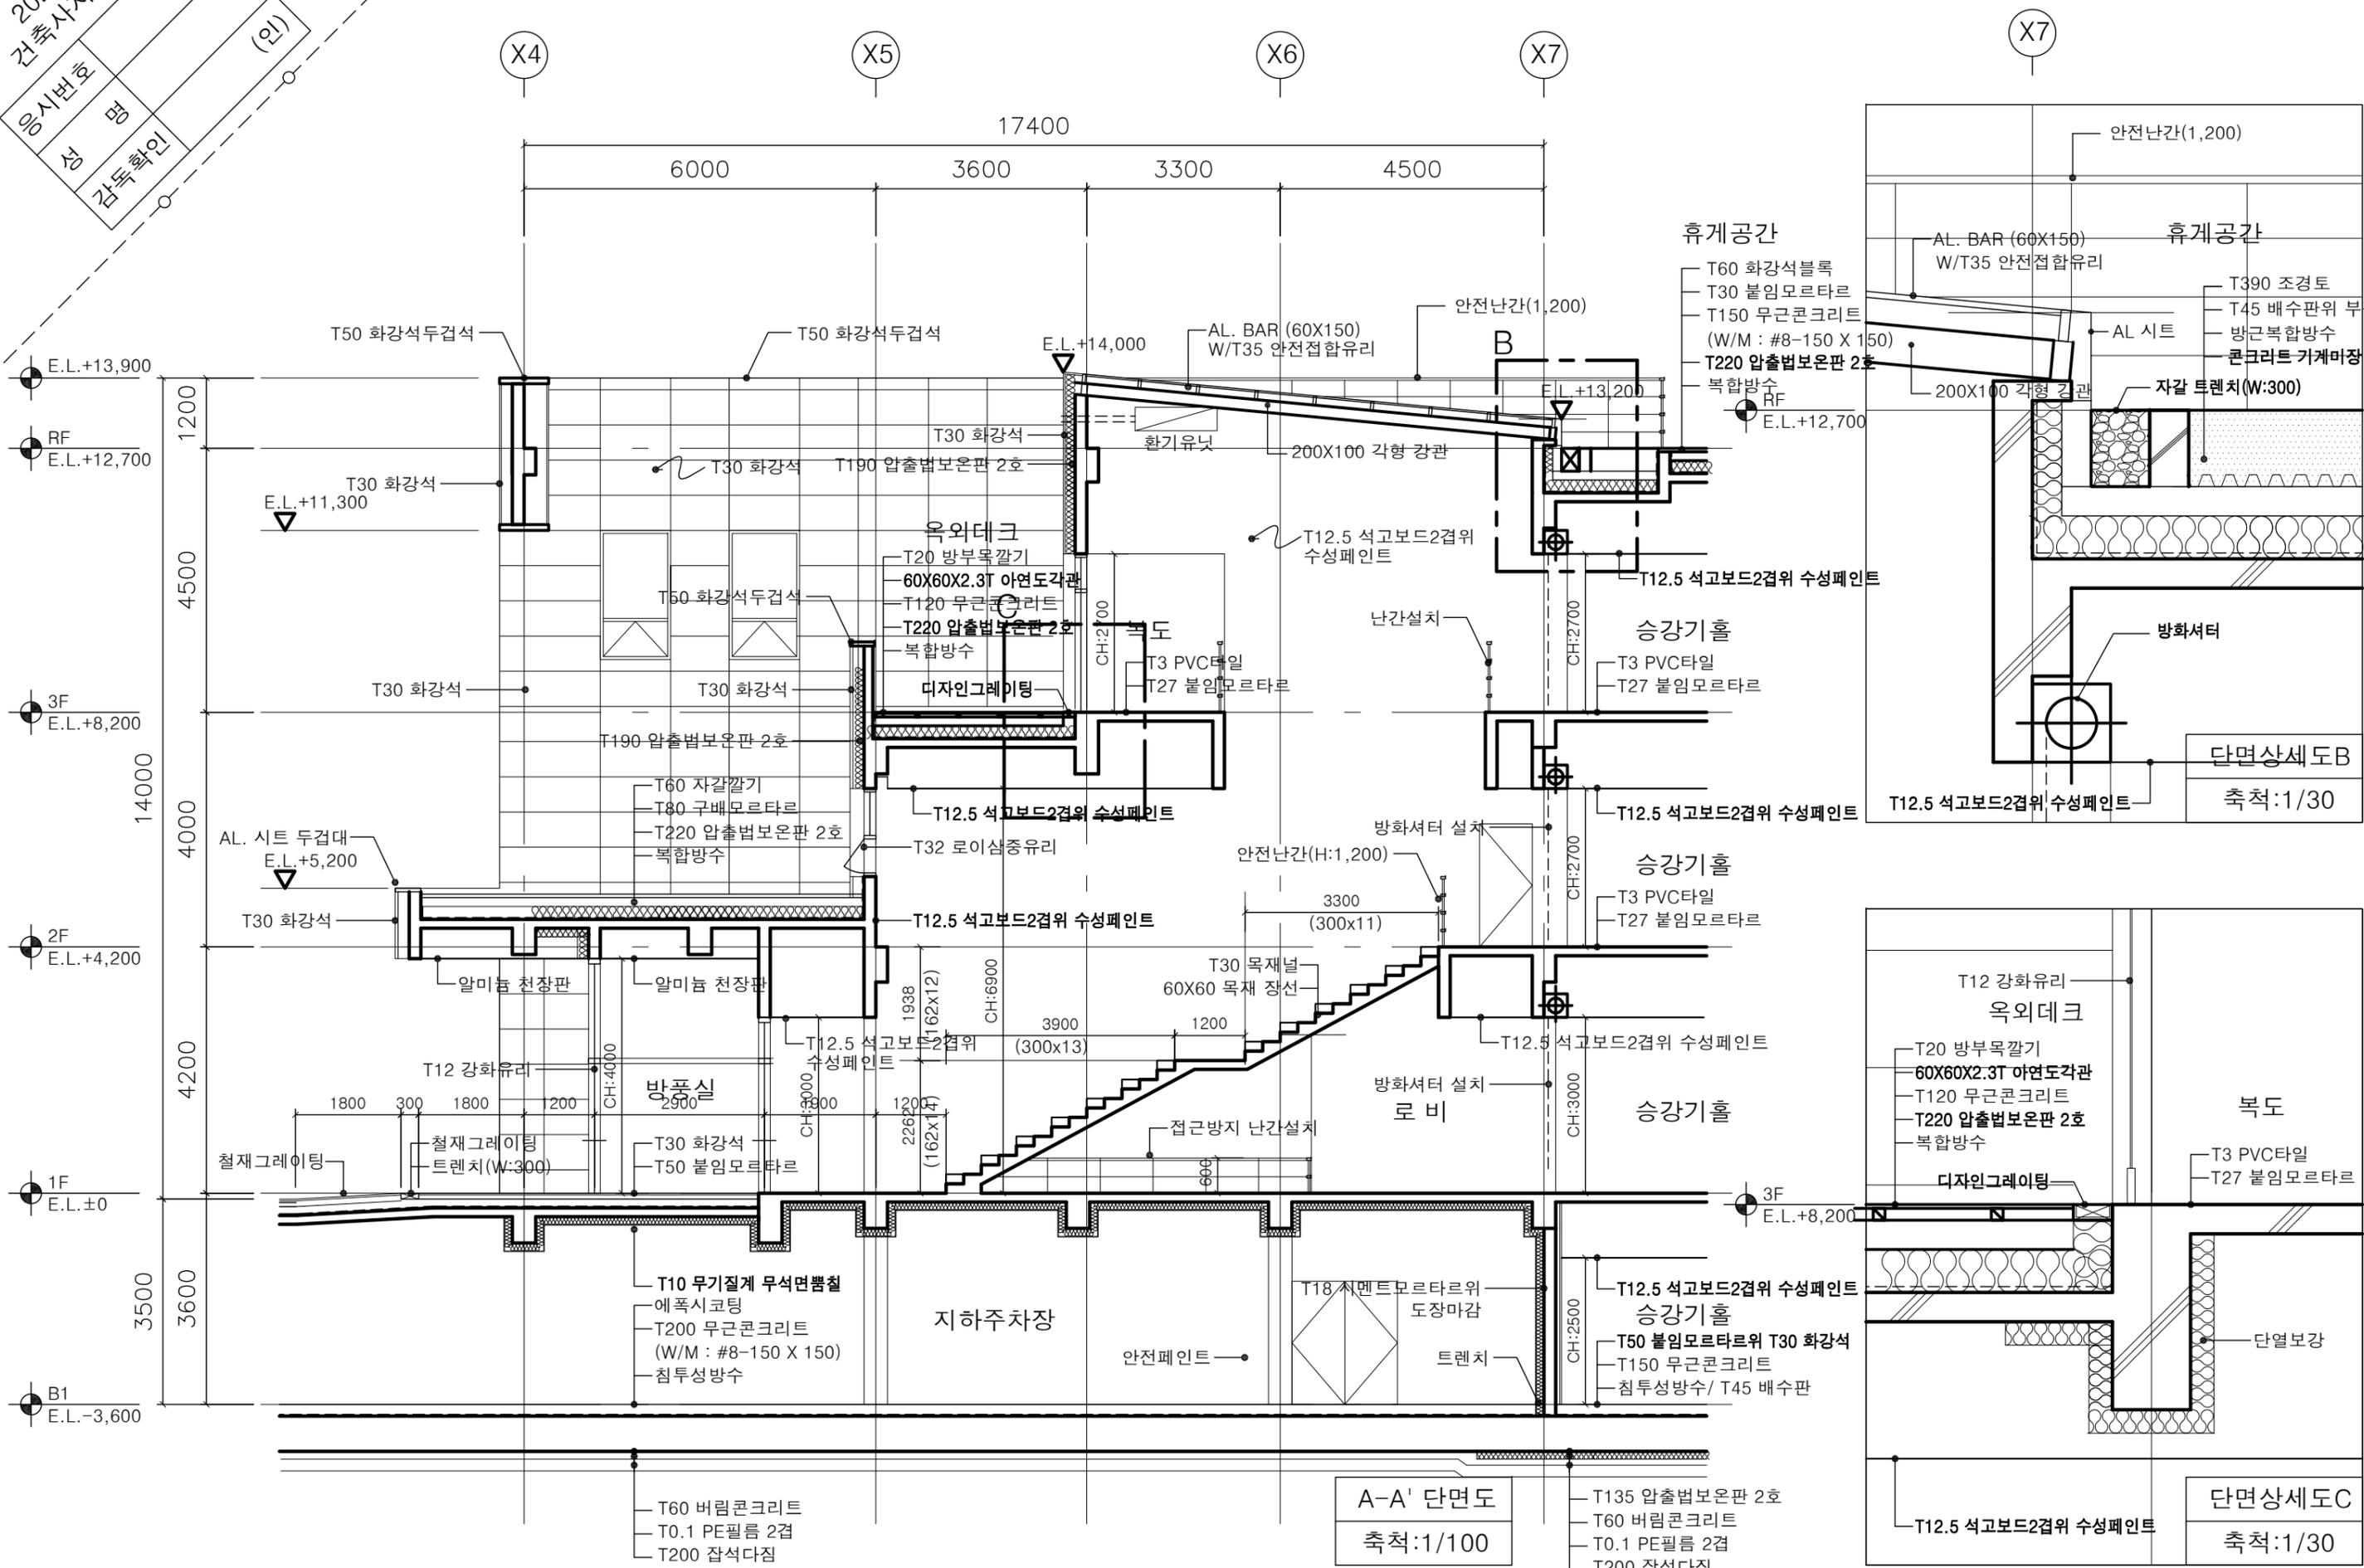

X4

X5

X6

X7

X7

E.L.+13,900  
 RF  
 E.L.+12,700  
 3F  
 E.L.+8,200  
 14000  
 4000  
 2F  
 E.L.+4,200  
 4200  
 1F  
 E.L.±0  
 3500  
 3600  
 B1  
 E.L.-3,600

17400  
 6000 3600 3300 4500

휴게공간

T60 화강석블록  
 T30 불임모르타르  
 T150 무근콘크리트  
 (W/M : #8-150 X 150)  
 T220 압출법보온판 2호  
 복합방수  
 RF  
 E.L.+12,700

승강기홀

T3 PVC타일  
 T27 불임모르타르

승강기홀

T3 PVC타일  
 T27 불임모르타르

승강기홀

T12.5 석고보드2겹위 수성페인트  
 T3 PVC타일  
 T27 불임모르타르

승강기홀

T12.5 석고보드2겹위 수성페인트  
 T50 불임모르타르위 T30 화강석  
 T150 무근콘크리트  
 침투성방수/ T45 배수판

T135 압출법보온판 2호  
 T60 버림콘크리트  
 T0.1 PE필름 2겹  
 T200 잡석다짐

휴게공간

T390 조경토  
 T45 배수판위 부직포질  
 방근복합방수  
 콘크리트기계마장  
 자갈 트렌치(W:300)  
 200X100 각형 강관

방화셔터

단면상세도B  
 축척:1/30

옥외데크

T12 강화유리  
 T20 방부목깔기  
 60X60X2.3T 아연도각관  
 T120 무근콘크리트  
 T220 압출법보온판 2호  
 복합방수  
 디자인그레이팅  
 T3 PVC타일  
 T27 불임모르타르

단열보강

단면상세도C  
 축척:1/30

A-A' 단면도  
 축척:1/100

지하주차장

T10 무기질계 무석면폼칠  
 에폭시코팅  
 T200 무근콘크리트  
 (W/M : #8-150 X 150)  
 침투성방수

방풍실

T30 화강석  
 T50 불임모르타르

알미늄 천장판

T30 화강석

T60 자갈깔기  
 T80 구배모르타르  
 T220 압출법보온판 2호  
 복합방수

T30 화강석

T30 화강석

T30 화강석

T30 화강석

T50 화강석두겹석

옥외데크

T20 방부목깔기  
 60X60X2.3T 아연도각관  
 T120 무근콘크리트  
 T220 압출법보온판 2호  
 복합방수

디자인그레이팅

T12.5 석고보드2겹위 수성페인트  
 T32 로이삼중유리

T12.5 석고보드2겹위 수성페인트

T12.5 석고보드2겹위 수성페인트  
 T30 목재널  
 60X60 목재 장선

T12.5 석고보드2겹위 수성페인트

T12.5 석고보드2겹위 수성페인트

T12.5 석고보드2겹위 수성페인트

T12.5 석고보드2겹위 수성페인트

안전페인트

T18 시멘트모르타르위 도장마감

트렌치

방화셔터 설치

방화셔터 설치

방화셔터 설치

방화셔터 설치

난간설치

난간설치

난간설치

난간설치

난간설치

난간설치

난간설치

환기유닛

복도

복도