


★26년1회_스포츠기업 인재개발원 단지계획

경사에 따른 시설별 조닝
(연구/교육/숙박)

친입마당과 생활마당을
연결하는 주보행로 계획

단지내 보.차혼용 순환도로의 합리적 계획
(각 차량출입 허용구간과 각 주차장을 연결)

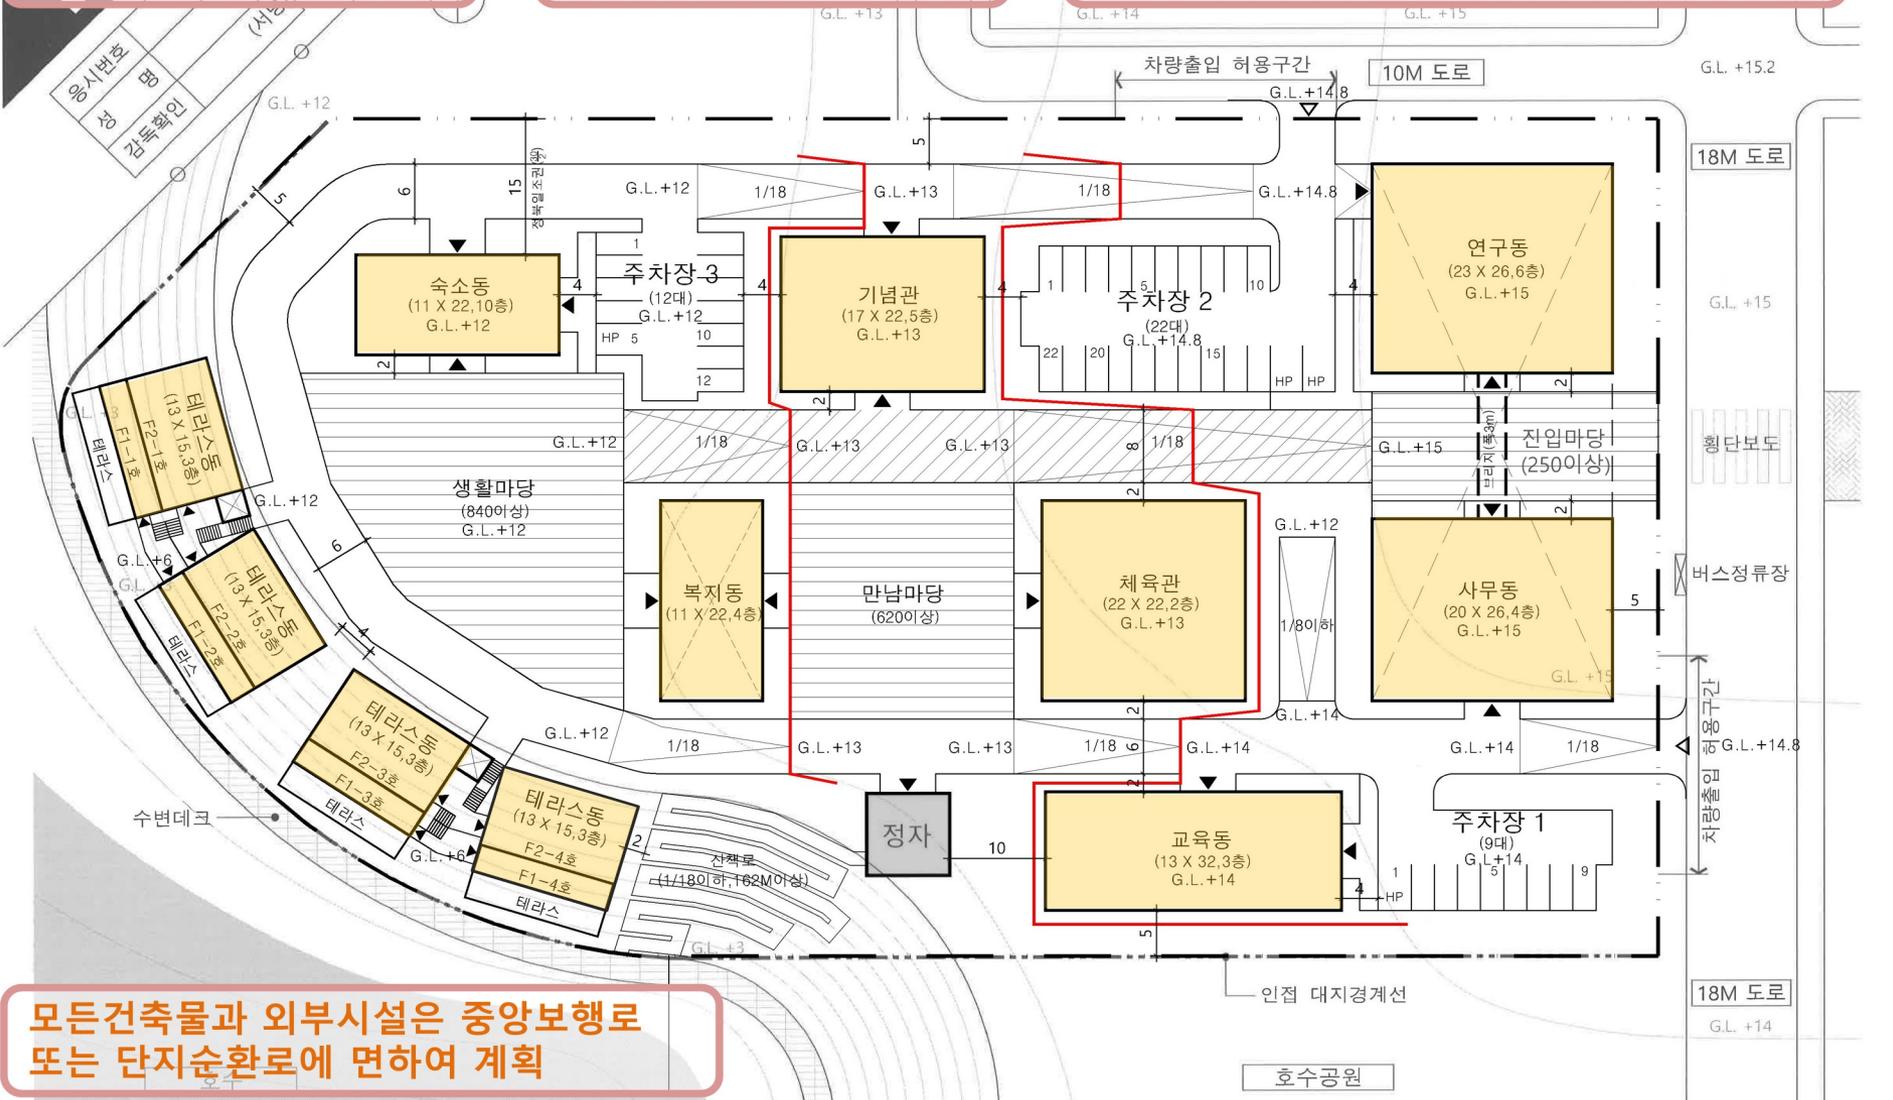

모든건축물과 외부시설은 중앙보행로
또는 단지순환로에 면하여 계획

경사를 활용한 테라스동과 옥외코어계획
및 지하주차장계획

정북일조를 고려한 이격거리
확보(10층 H30m)

경사도 1/18을 고려한
단지내 도로 계획