


지상2층 평면도
축척 : 1/300

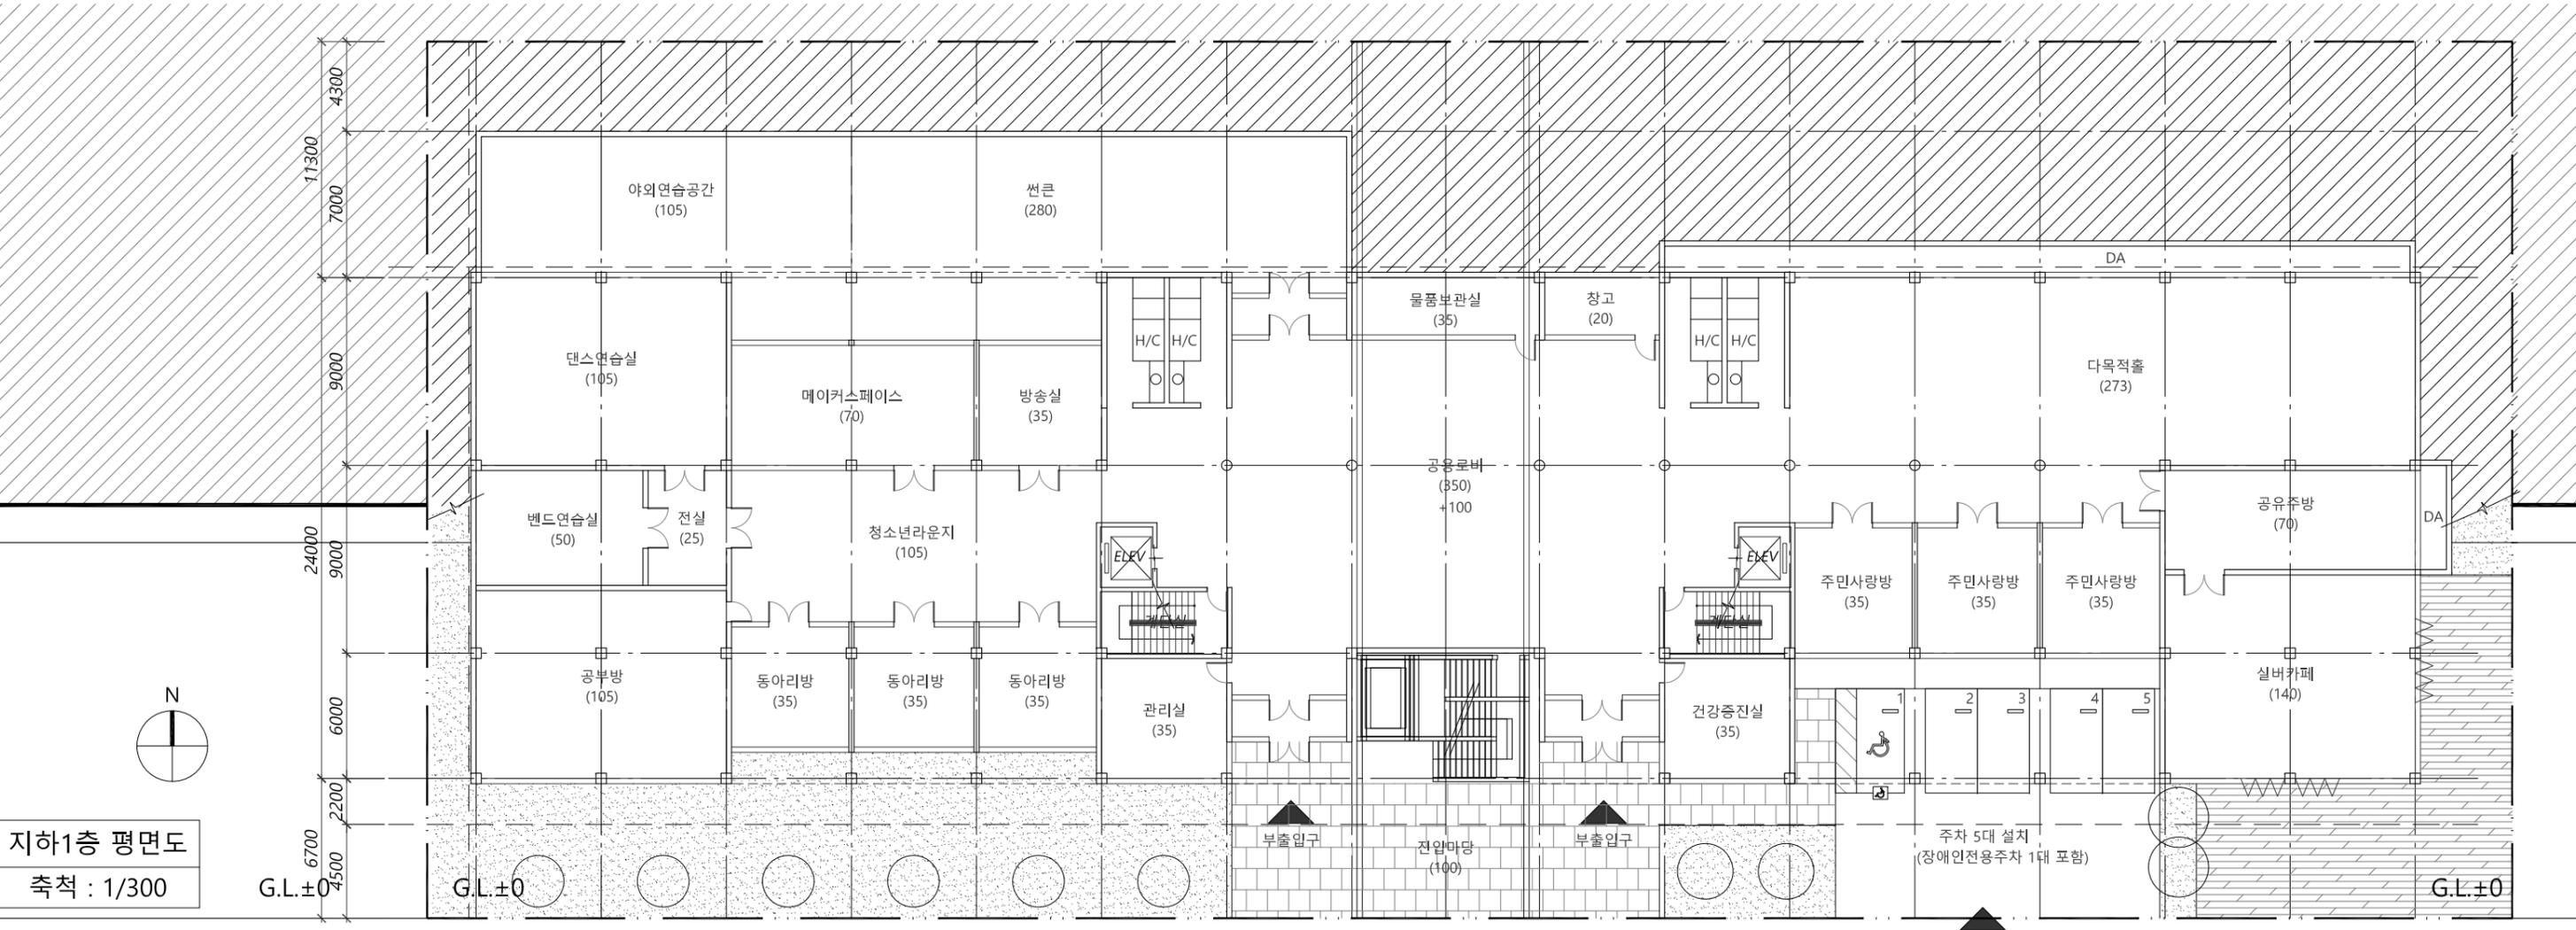

지하1층 평면도
축척 : 1/300

주차 5대 설치
(장애인전용주차 1대 포함)
주차장
출입구