2

응시번호		(서명)
성 명		
감독확인		

과목 : 건축설계 1　　과 제 : 평면설계 (배점 100/100)　　(주) 한솔아카데미　www.inup.co.kr

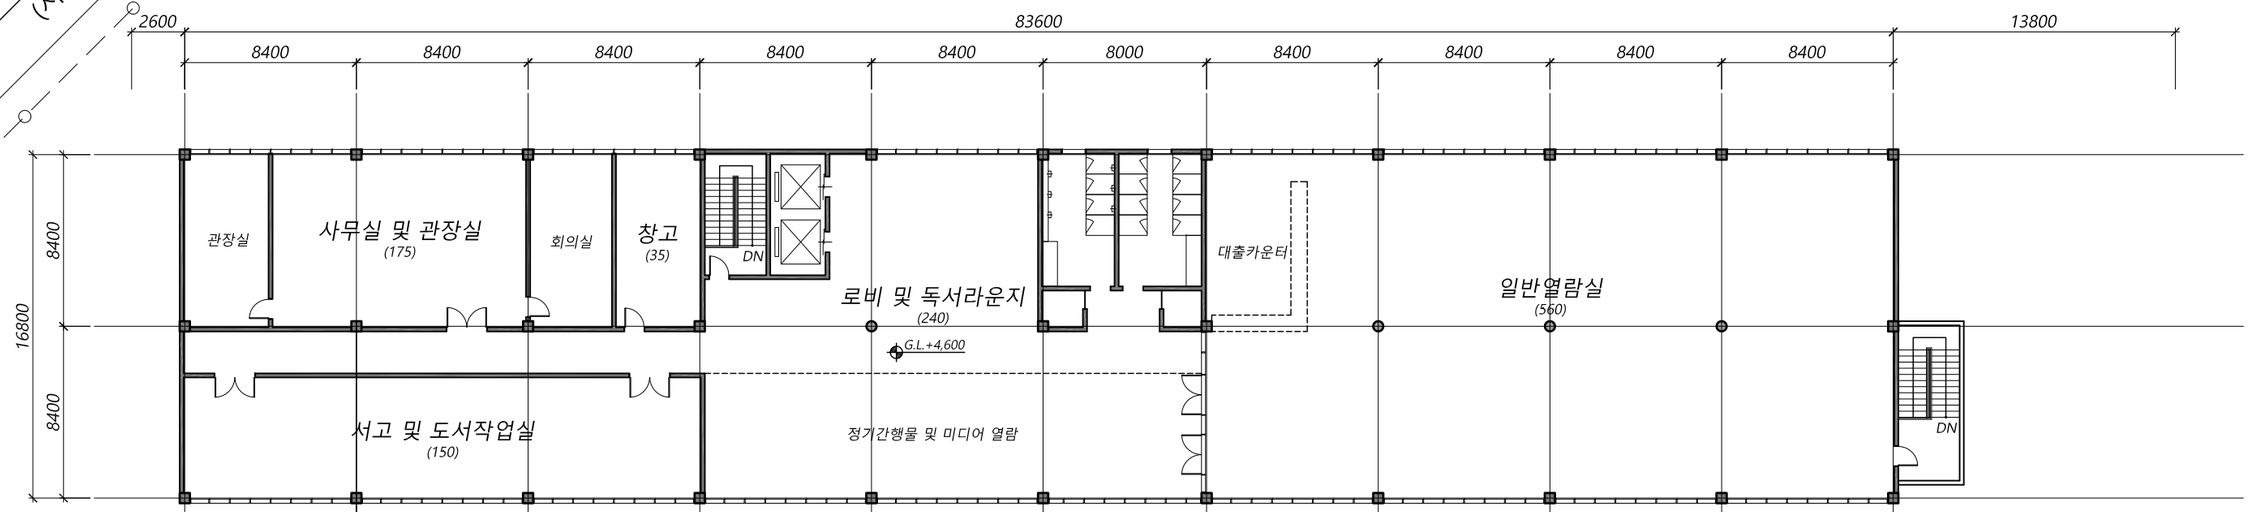

N

지상2층 평면도
축척 : 1/300

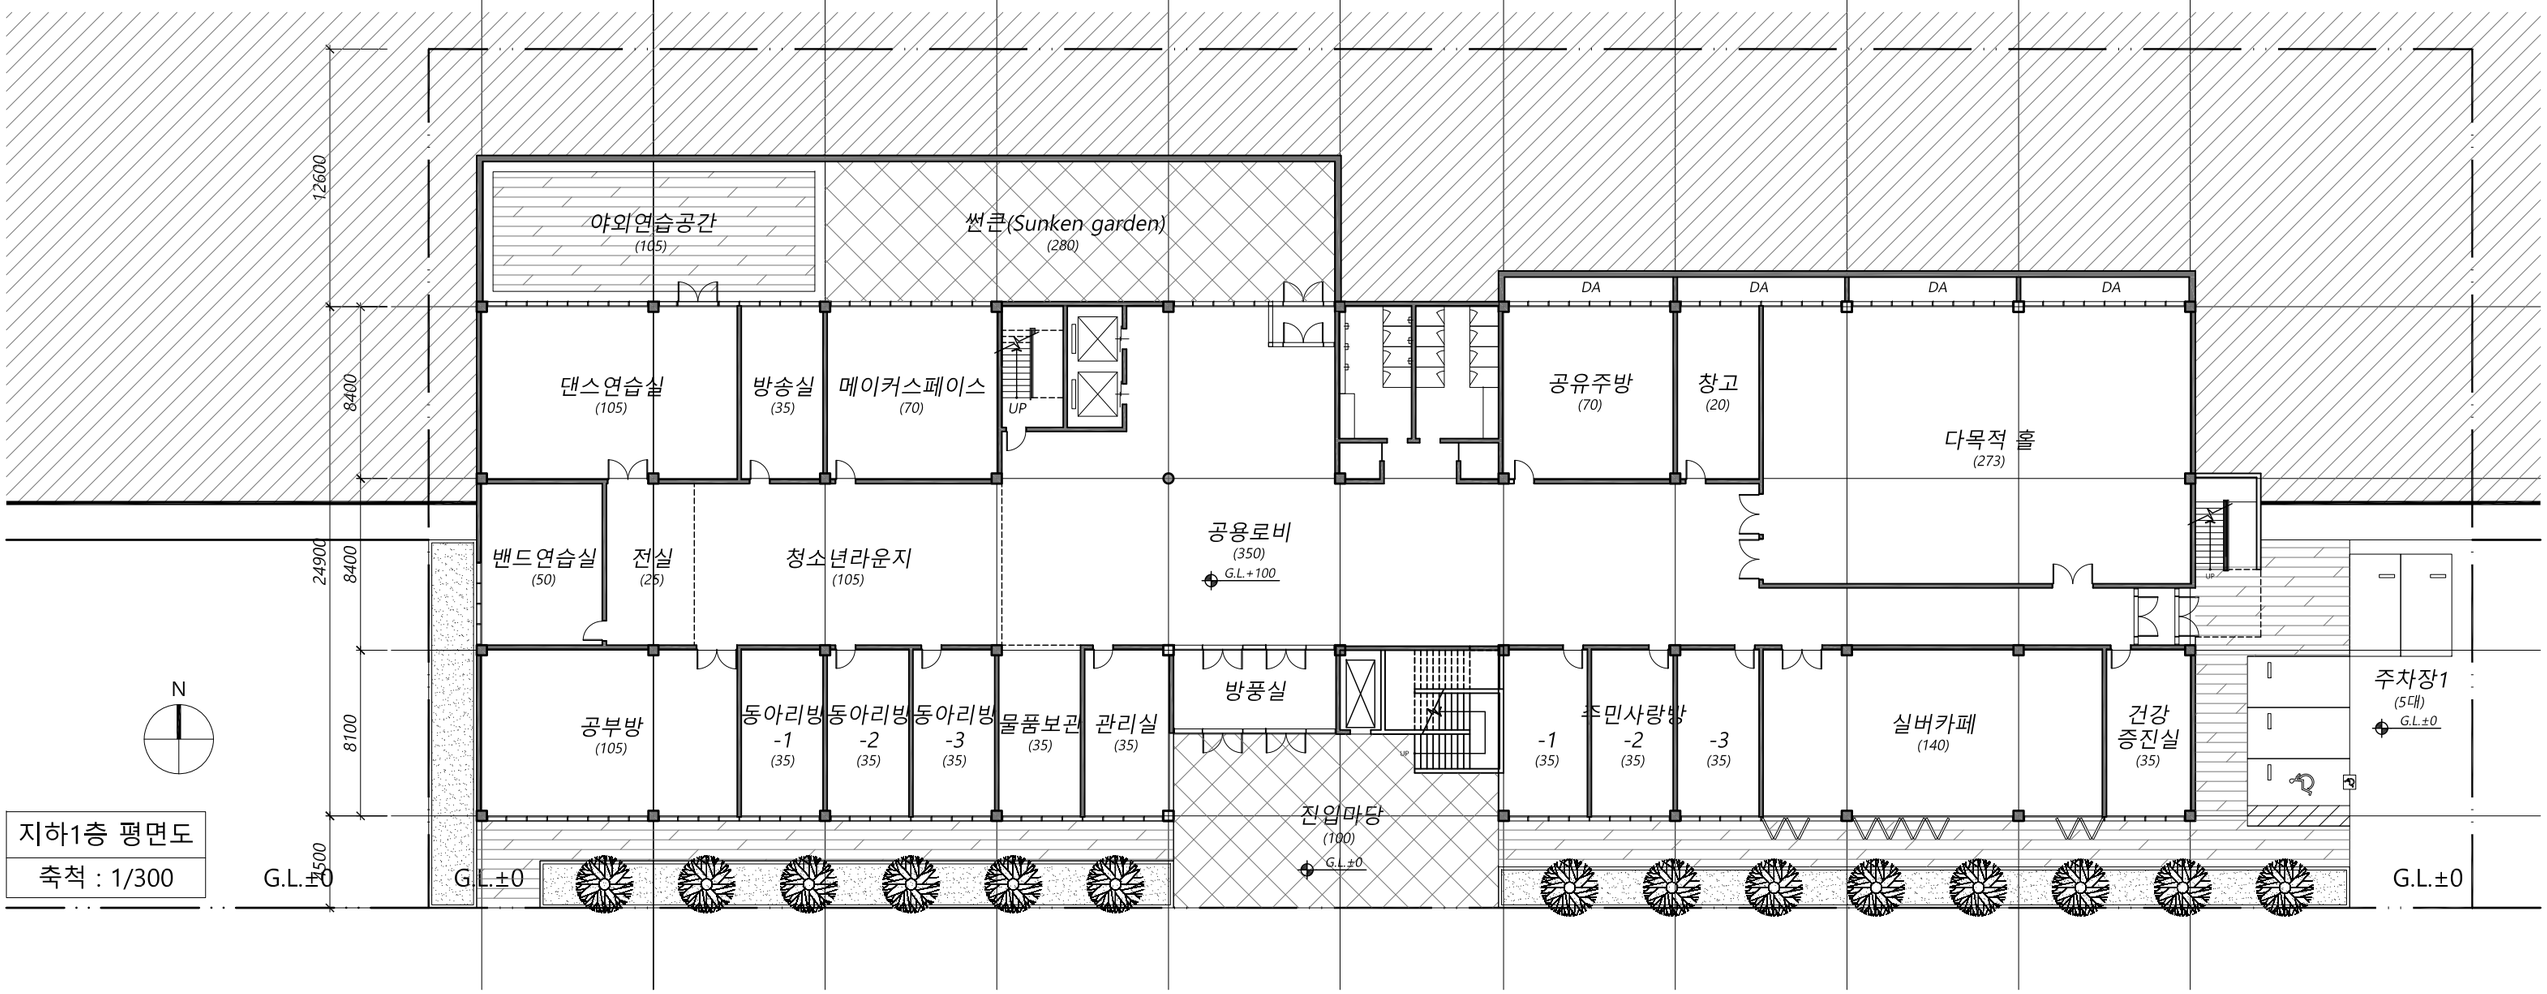

N

지하1층 평면도
축척 : 1/300