



3-2


영시번호	
장명	(차명)
감독확인	

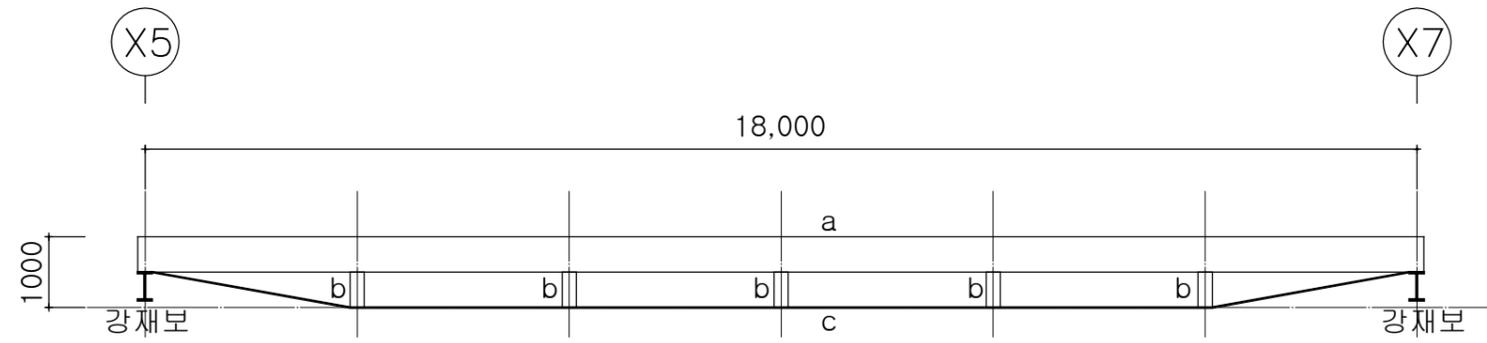


목재-강재 합성보 입면도
축척: 1/100

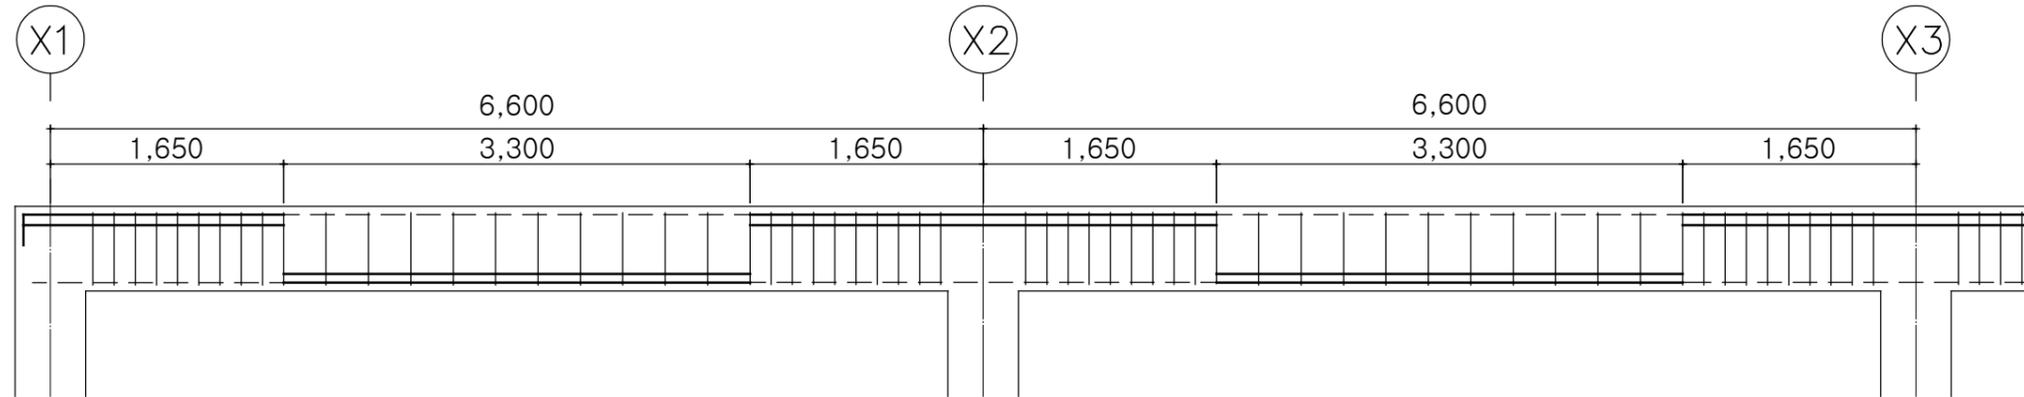


'가' 구간 보 배근도
축척: 1/50

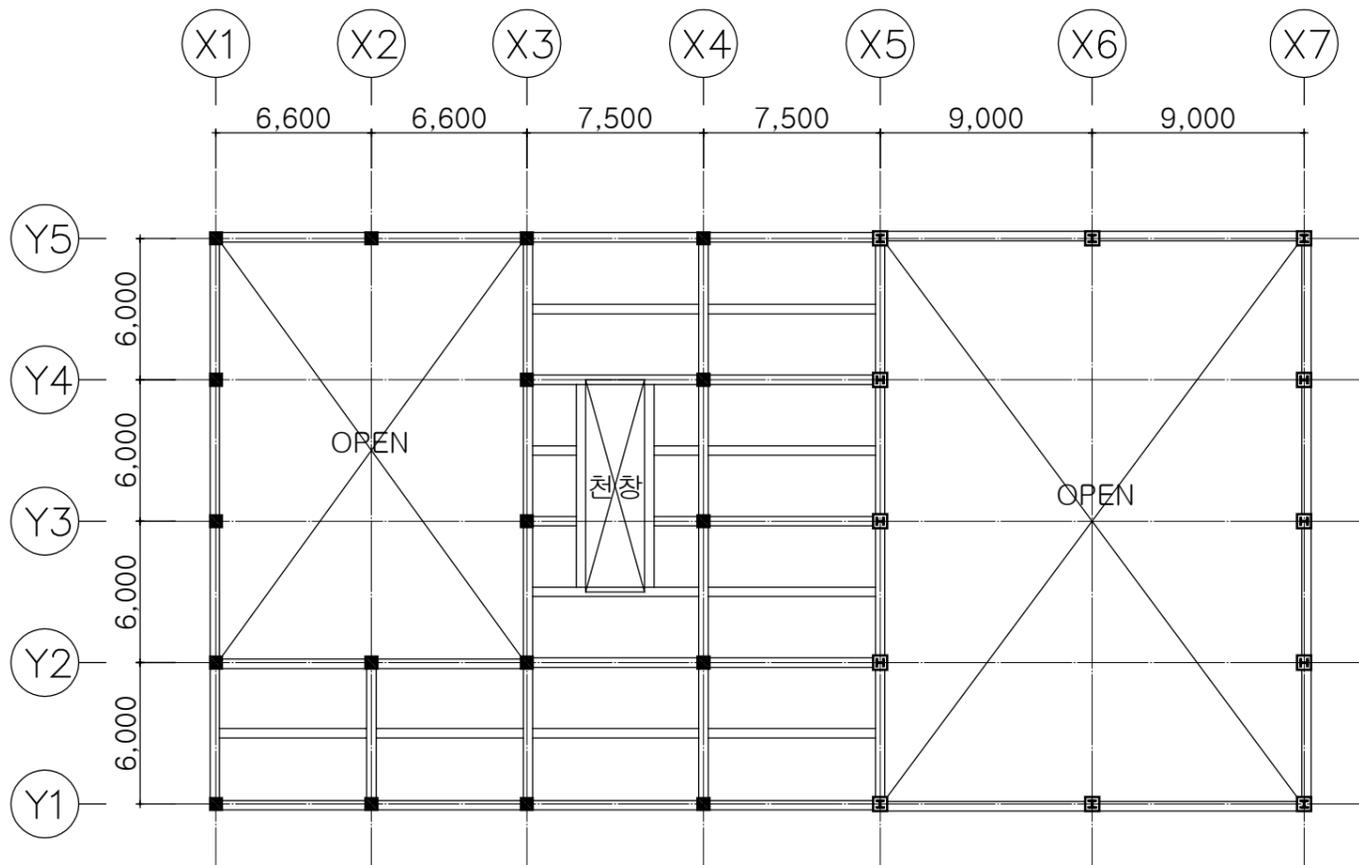

옥상층 레벨(Level +4.5m) 구조평면도
축척: 1/300

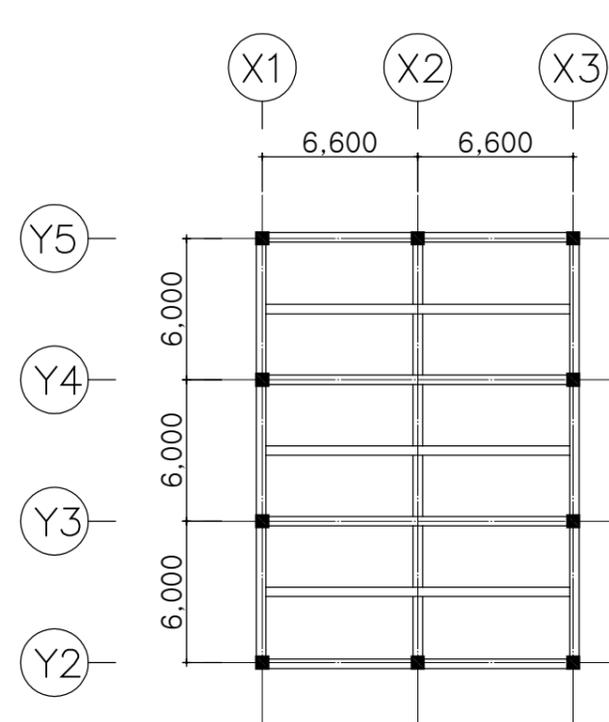

멀티룸 지붕 구조평면도
축척: 1/300

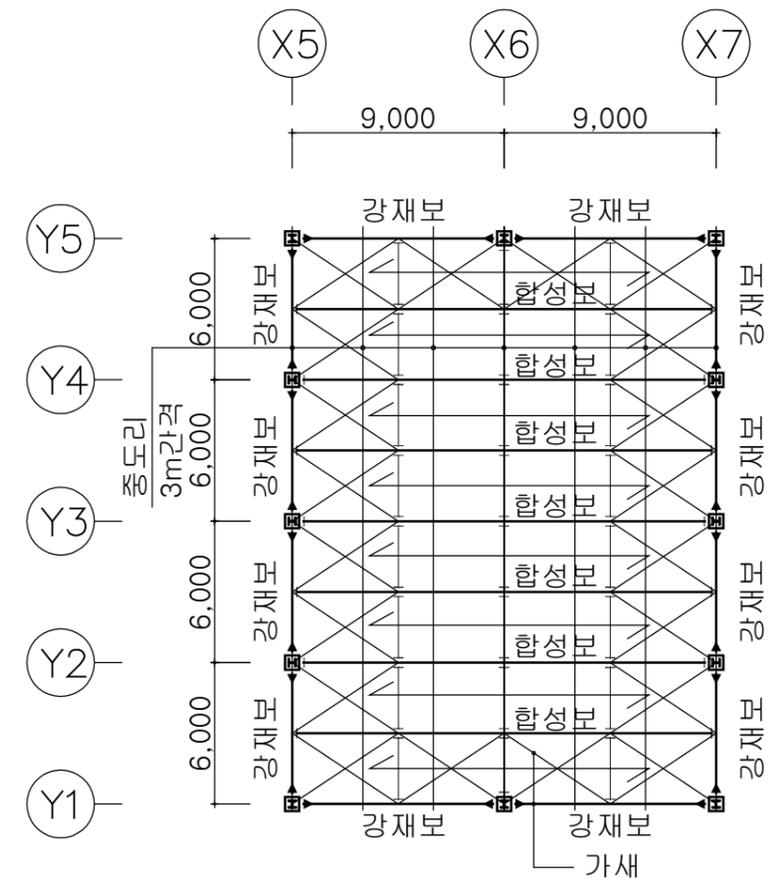

다목적 체육관 지붕 구조평면도
축척: 1/300