



3-2

용시번호		(서명)
점명		
감독확인		

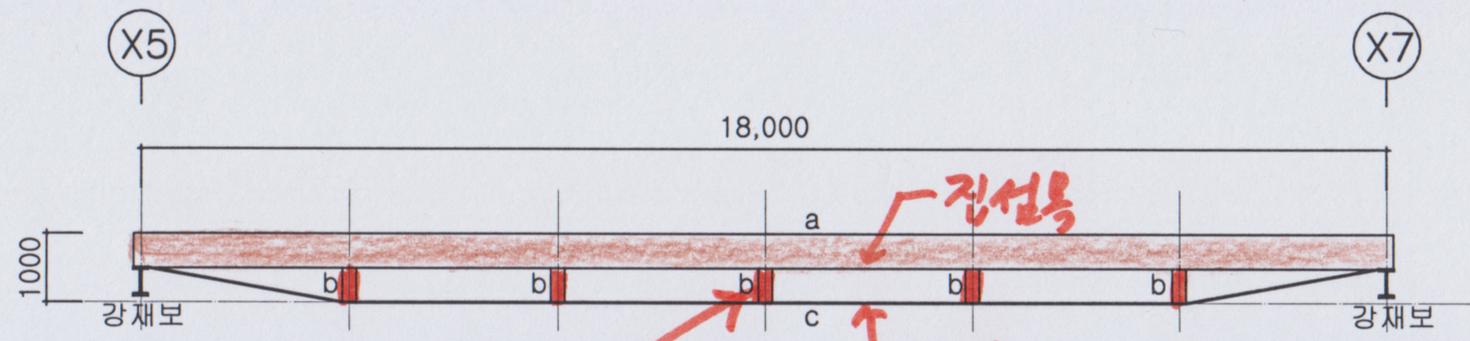


목재-강재 합성보 입면도
축척: 1/100

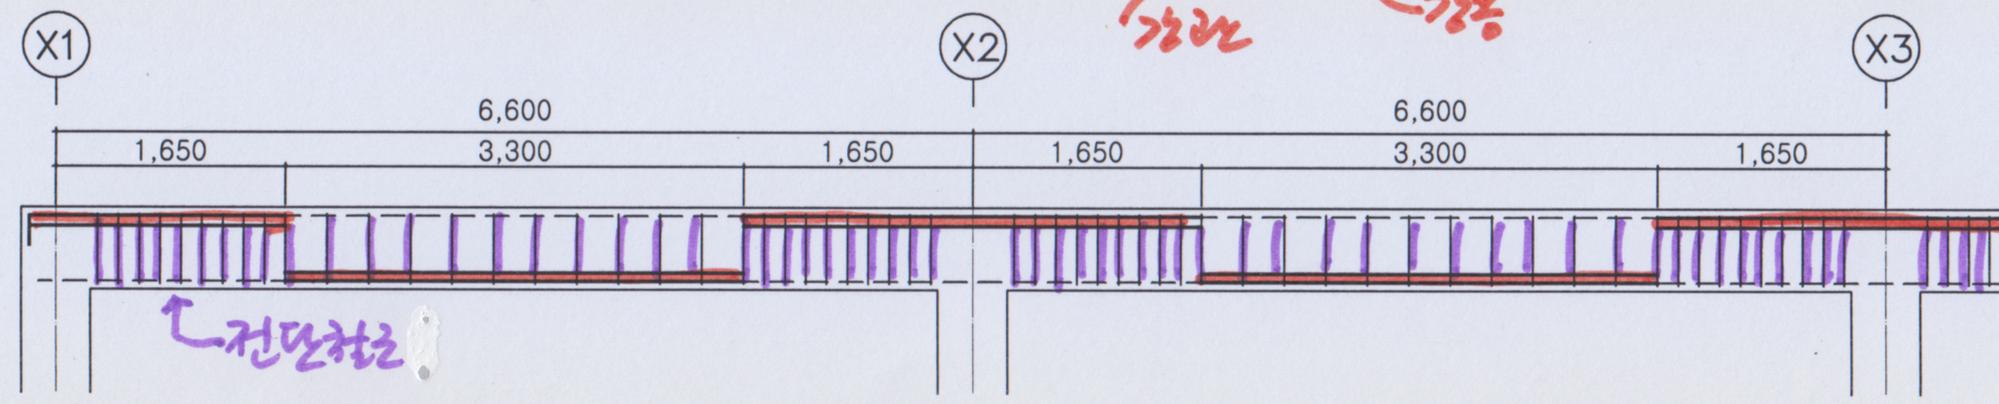


인장철근
압축철근
전단철근


'가' 구간 보 배근도
축척: 1/50

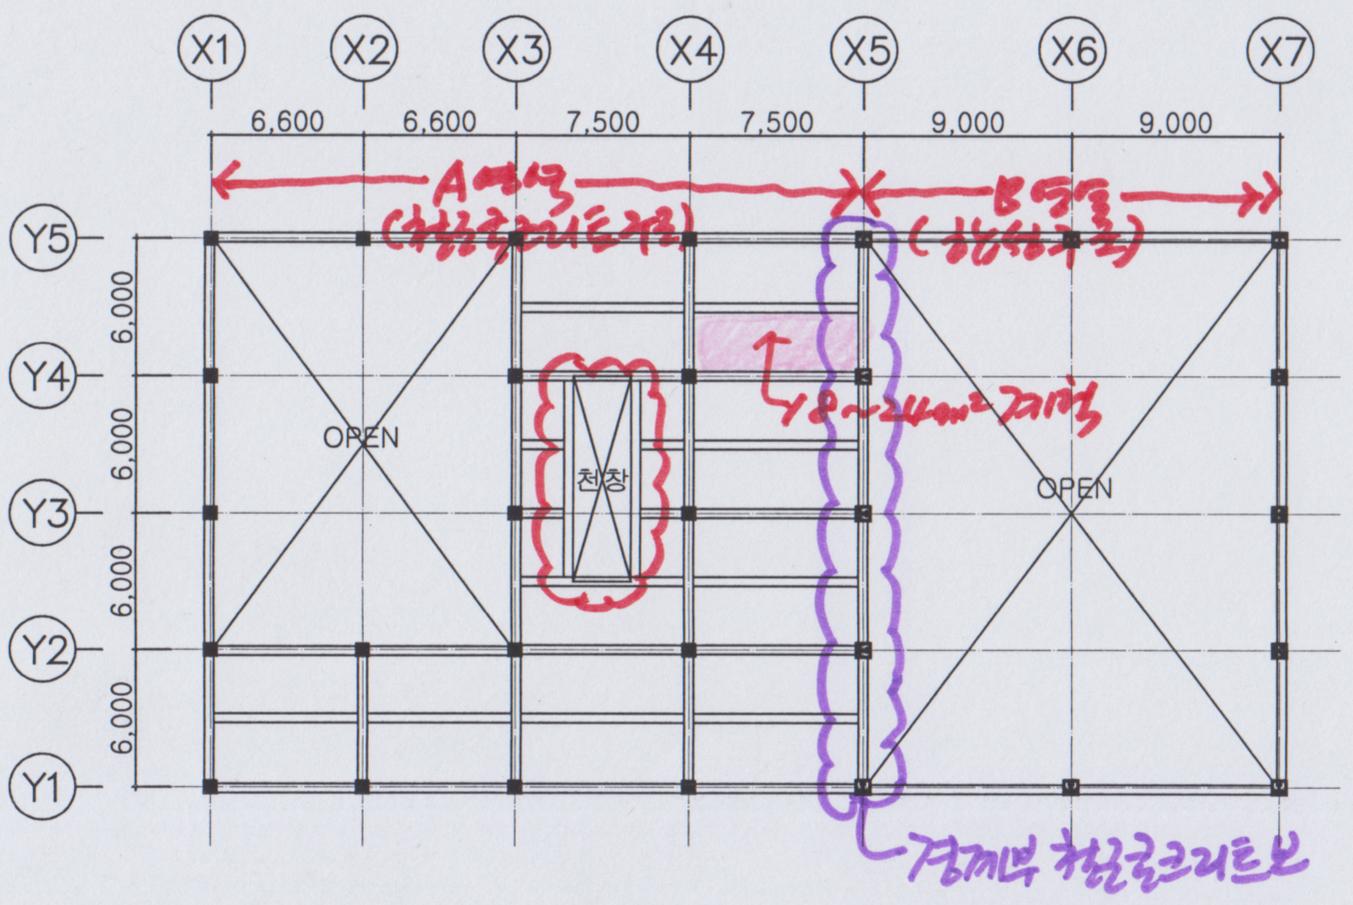

옥상층 레벨(Level +4.5m) 구조평면도
축척: 1/300

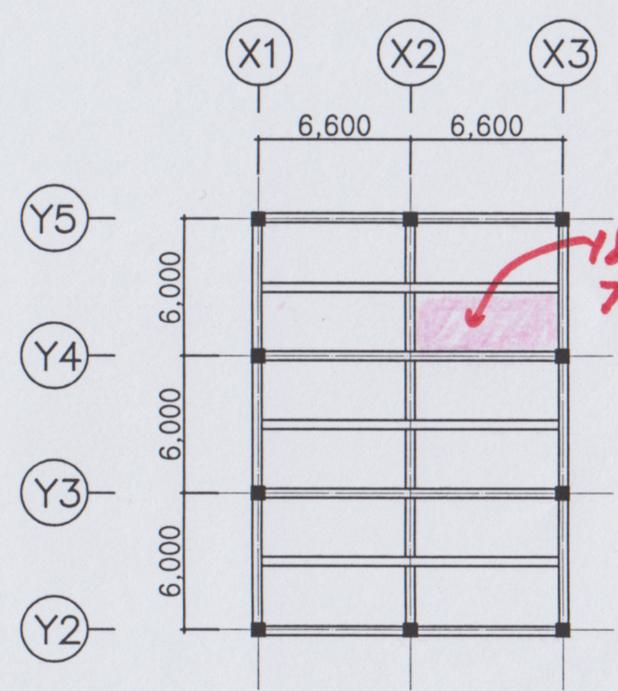

멀티룸 지붕 구조평면도
축척: 1/300

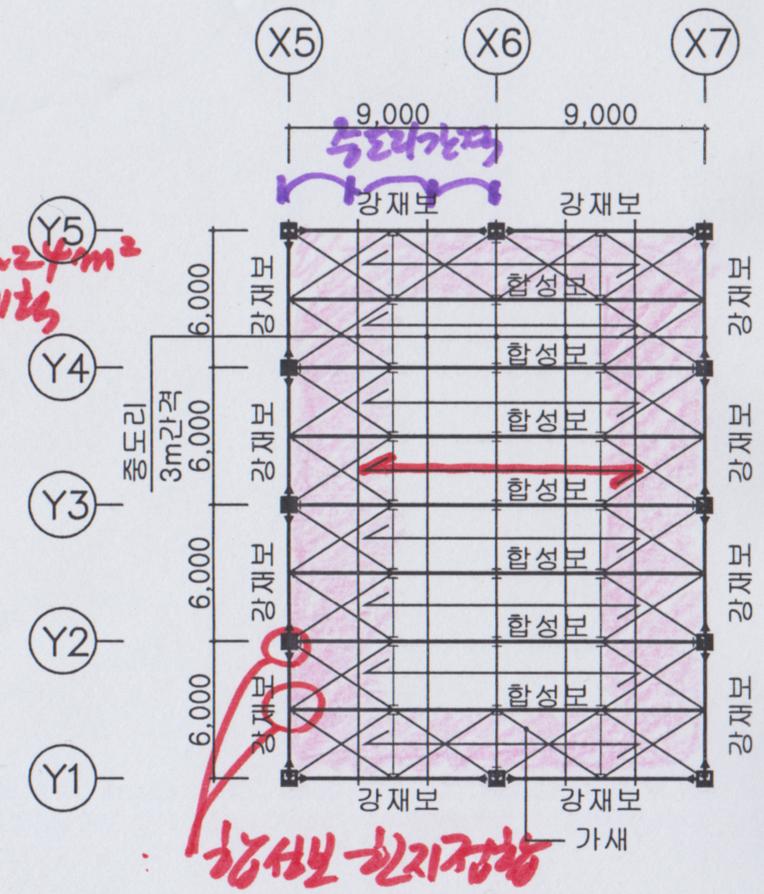

다목적 체육관 지붕 구조평면도
축척: 1/300