


★26년2회_국민건강치료단지 배치계획

기존시설 활용: 철거, 리모델링, 수평증축, 건물조합

기존 단차를 고려한 시설조닝과 입체적 동선연결

주변과의 연계: 문화의 거리, 버스정류장, 생태숲

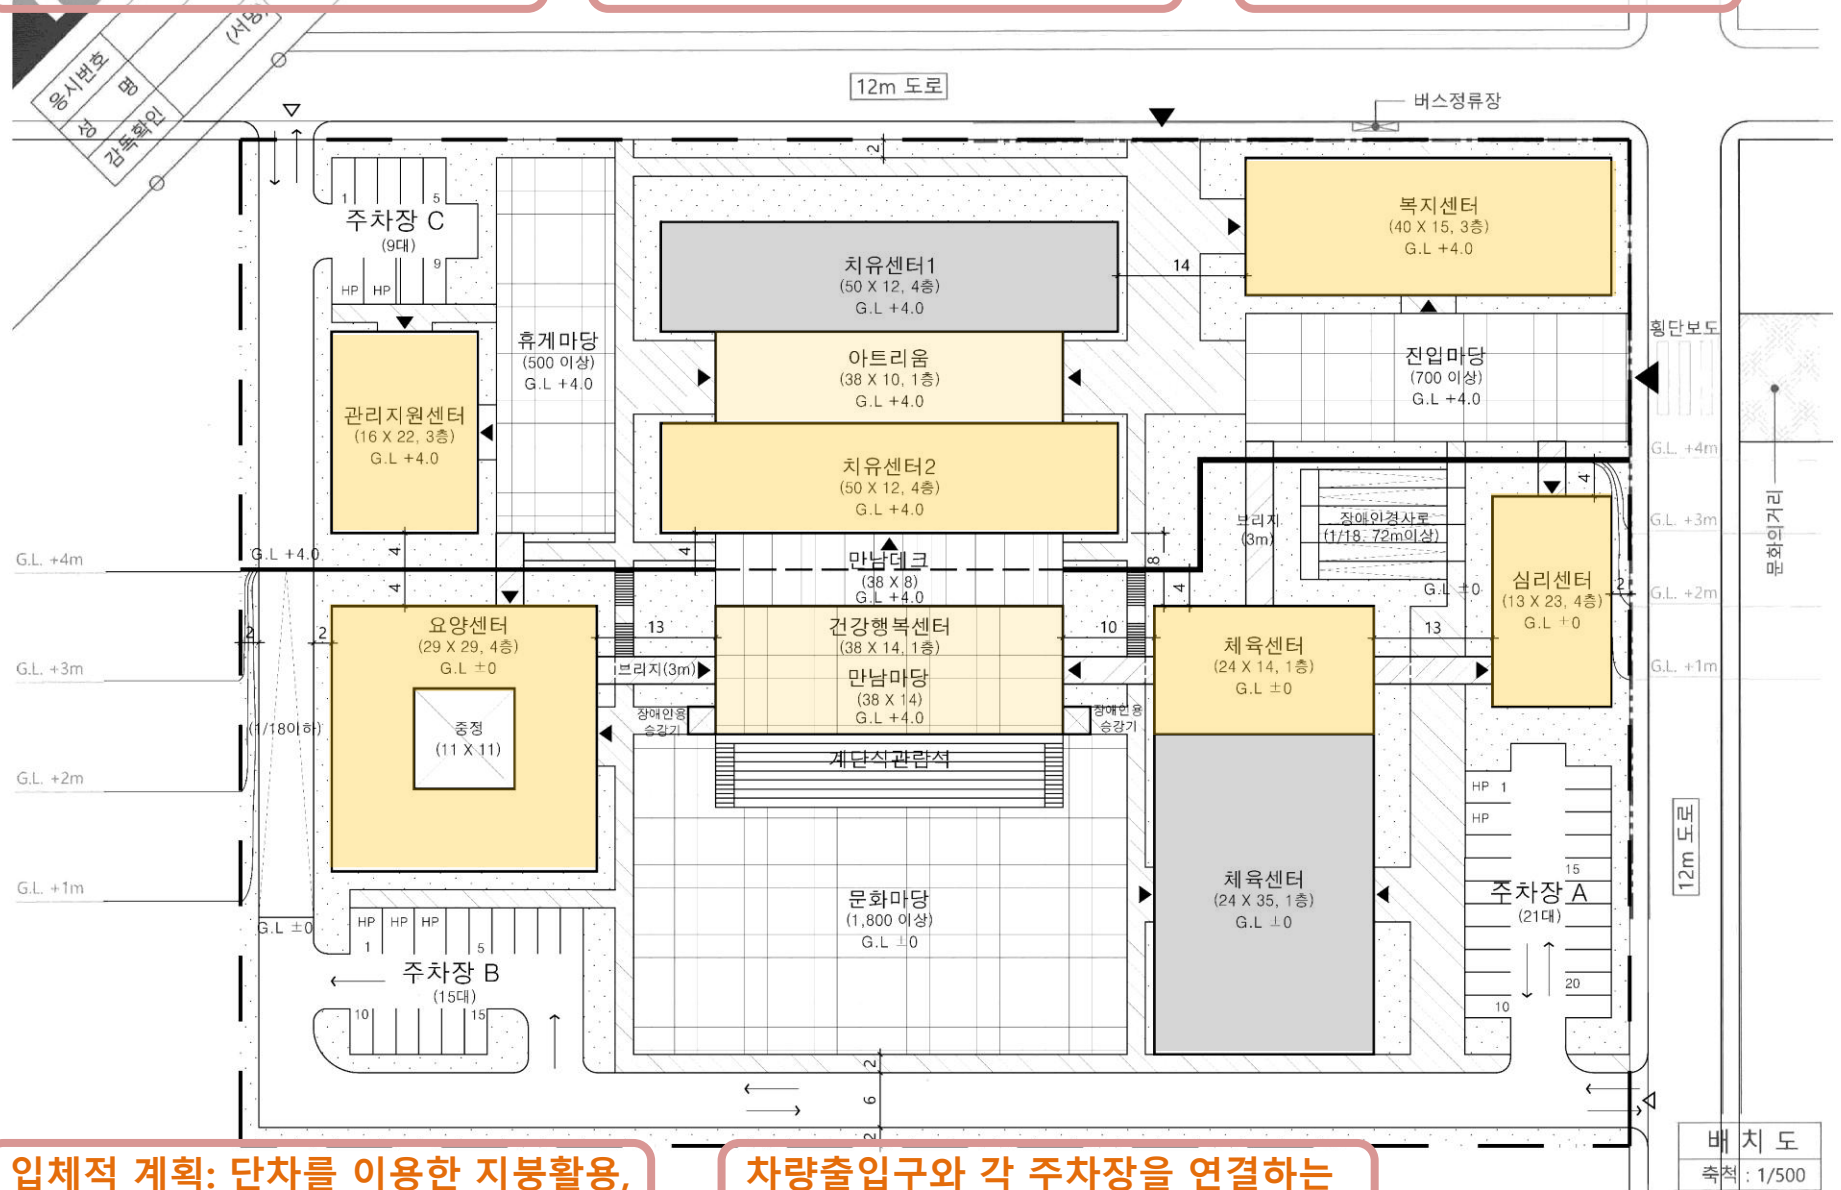

입체적 계획: 단차를 이용한 지붕활용, 계단식 관람석, 여러 브리지 연결

차량출입구와 각 주차장을 연결하는 단지내 합리적 차로계획