


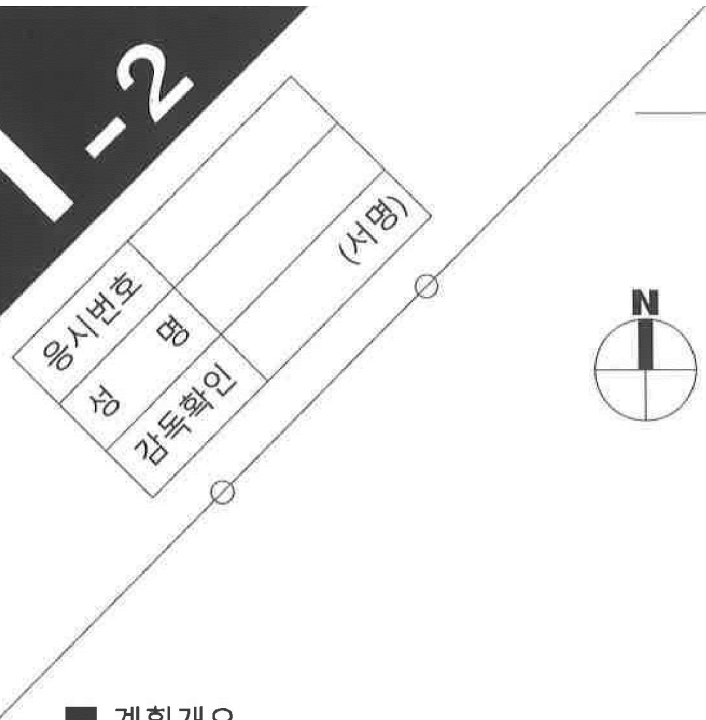


■ 계획개요

대지면적	880	m ²
건축면적	456	m ²
건폐율	51.82	%
용적률	250	%
바닥면적		m ²
	지상 5층	456
	지상 4층	456
	지상 3층	456
	지상 2층	456
	지상 1층	376
	지하 1층	456
용적률 산정용 연면적	2,200	m ²
연면적	2,656	m ²
주차대수	2,309.5 m ² / 150m ² = 15.4	(109.5카페+346.5주차장)
	15	대


■ 지하층 가중평균 지표면 높이 산정

$$\frac{191.76}{88.26} = 2.17 \text{ m}$$


G.L. +1.17 m

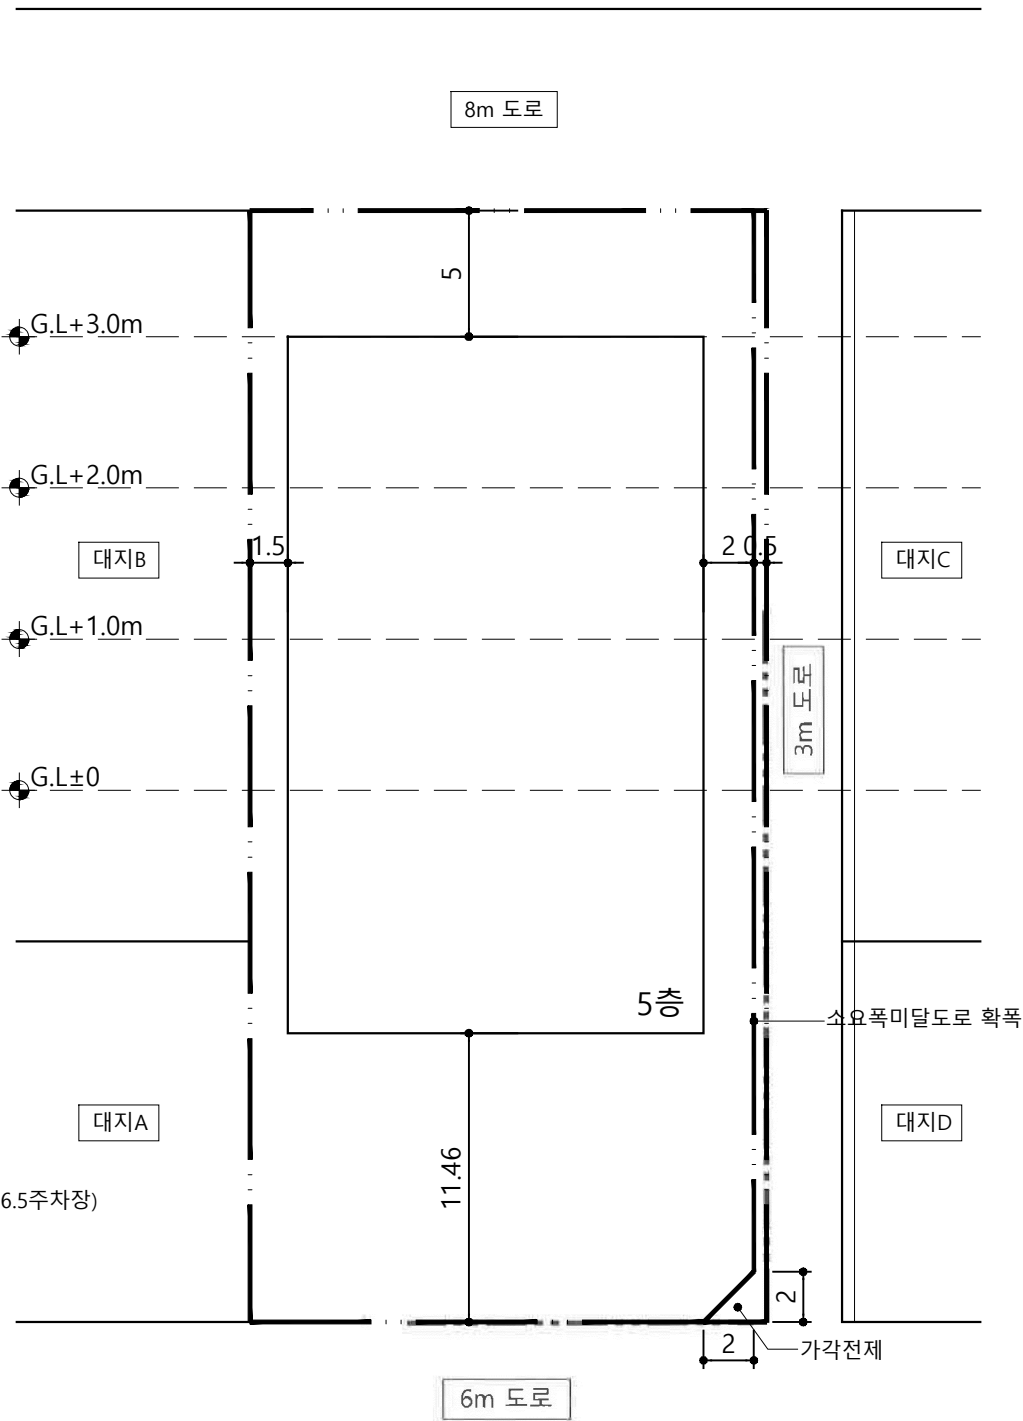

배치도
축척: 1/300

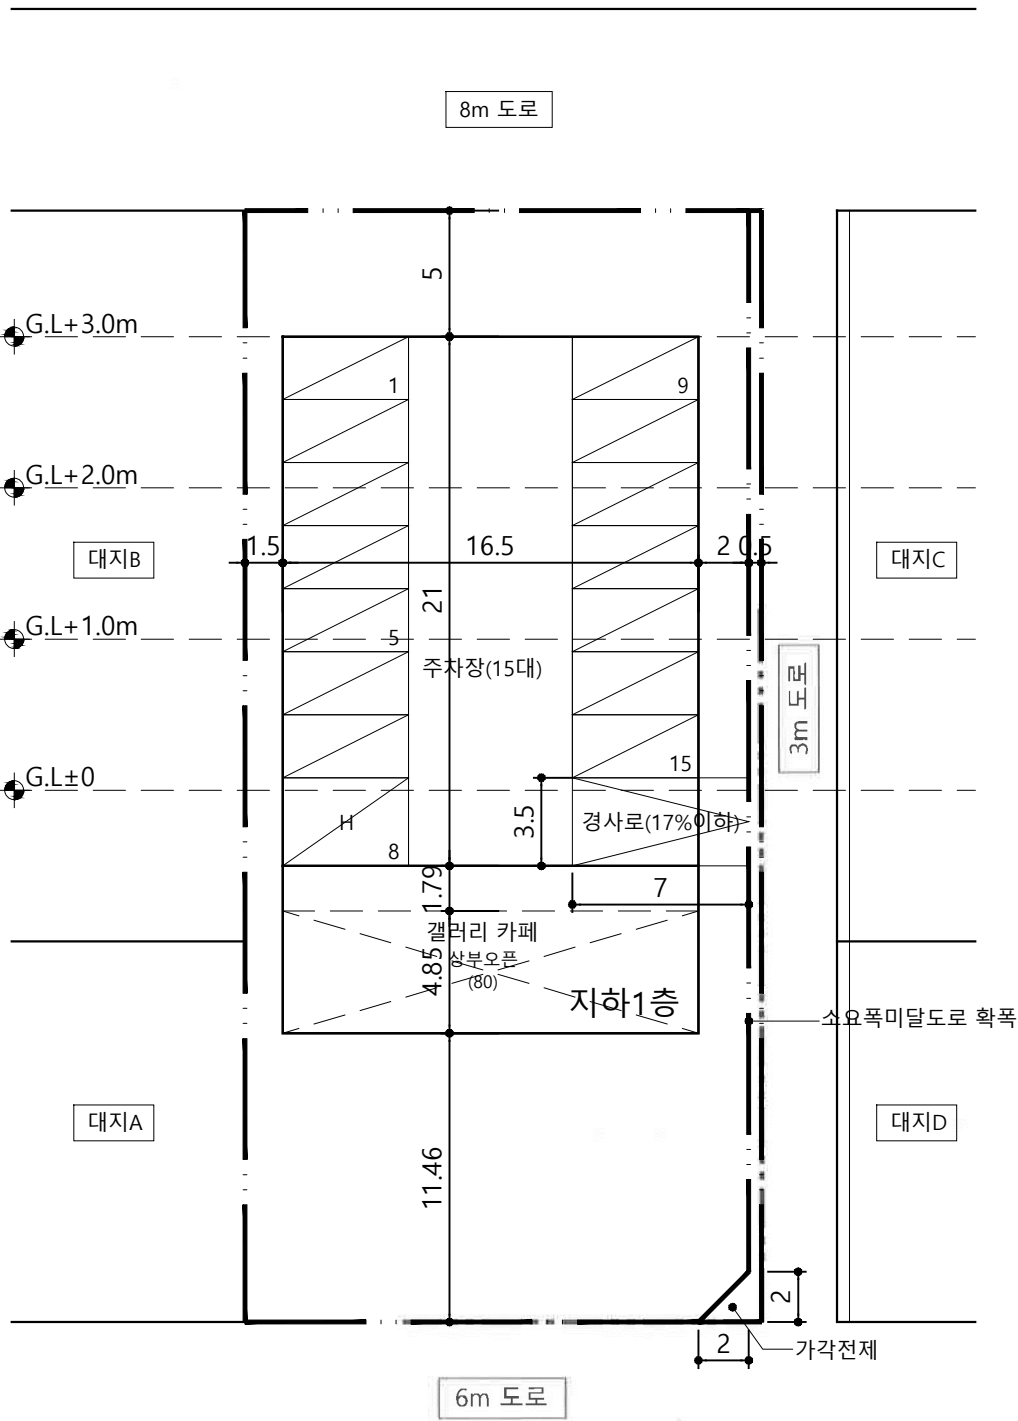

지하 1층 평면도
축척: 1/300

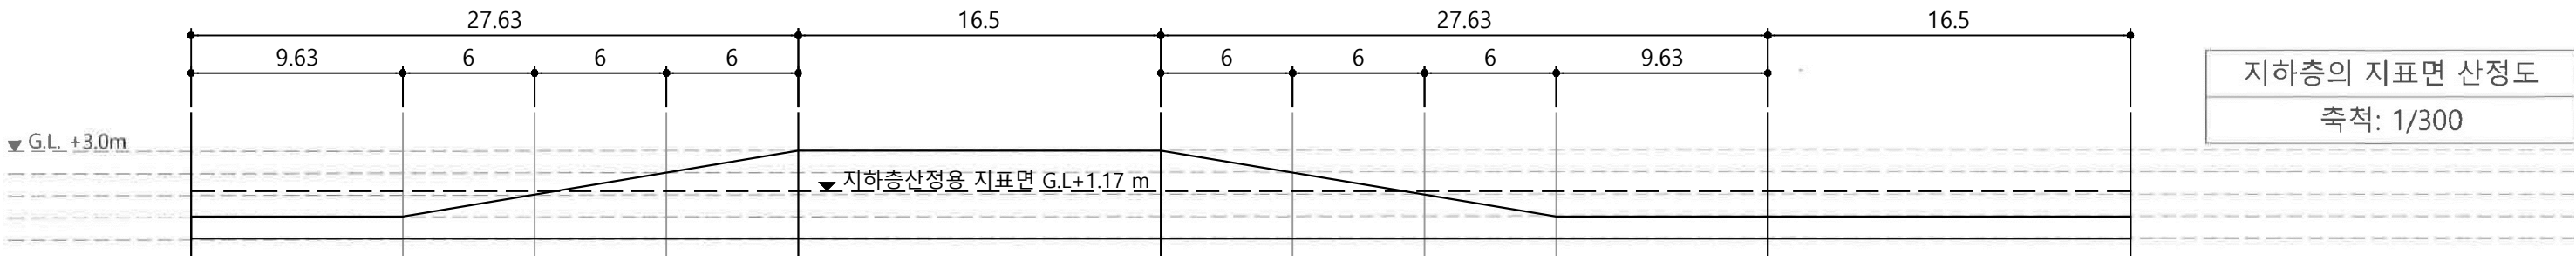

지하층의 지표면 산정도
축척: 1/300