



응시번호	
성명	SHIN M.S.
감독확인	ALT-2 (서명)

지상 1층 평면도
축척: 1/200

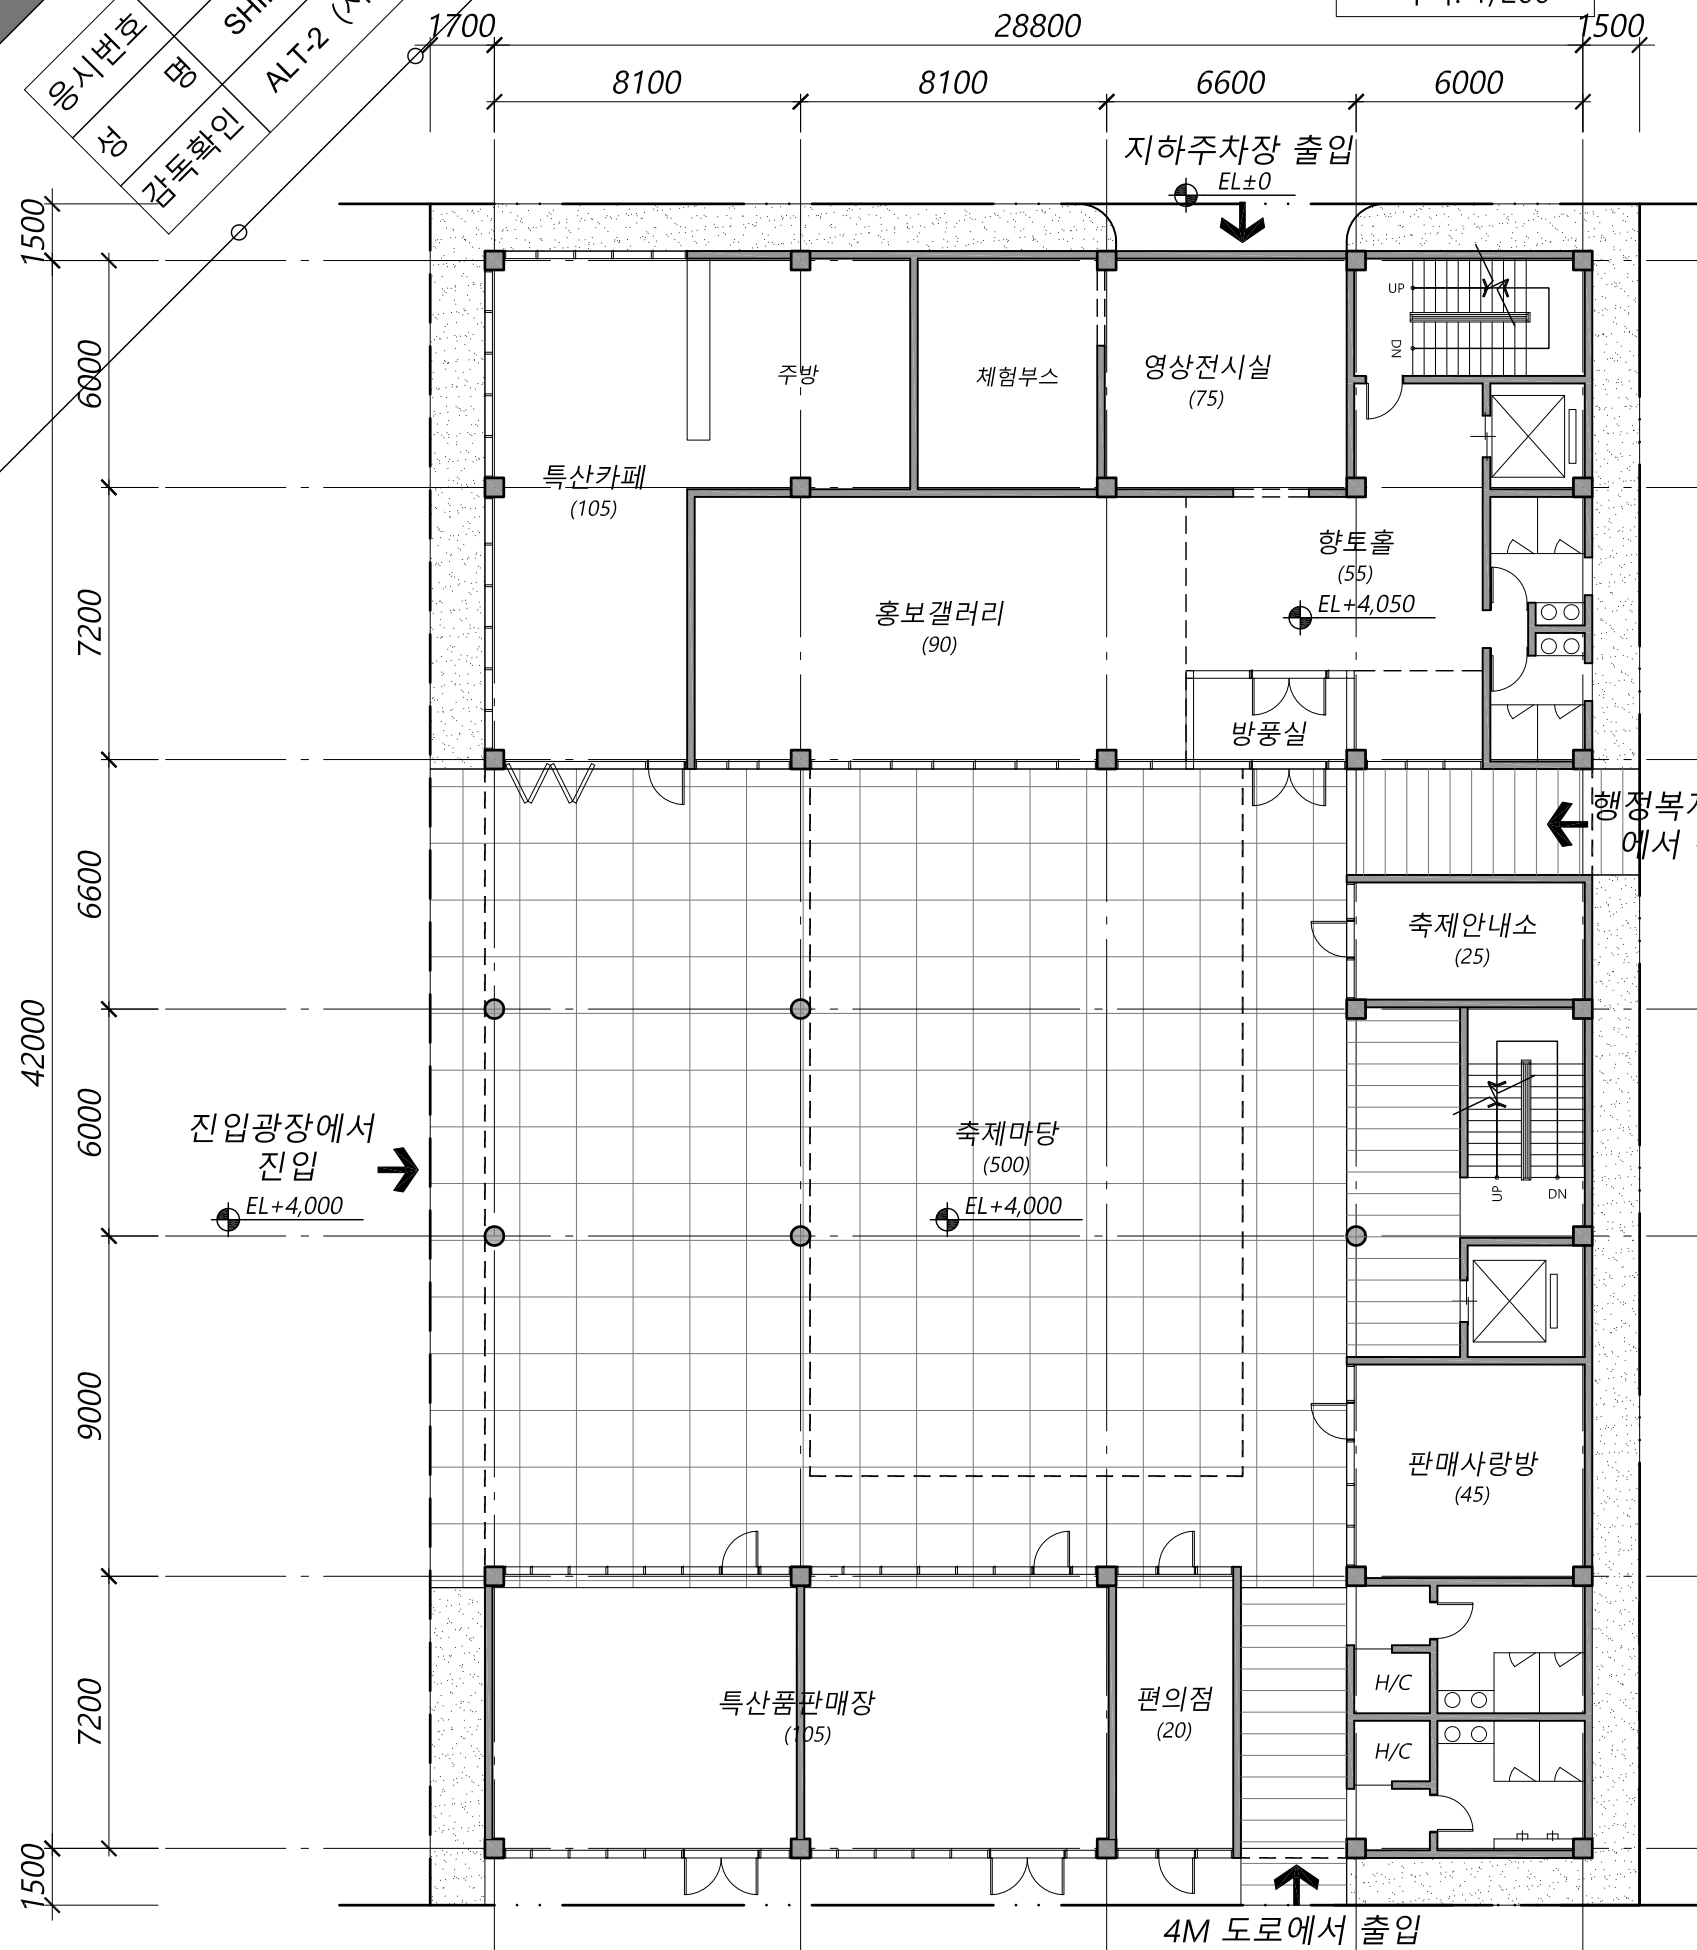

지상 2층 평면도
축척: 1/200

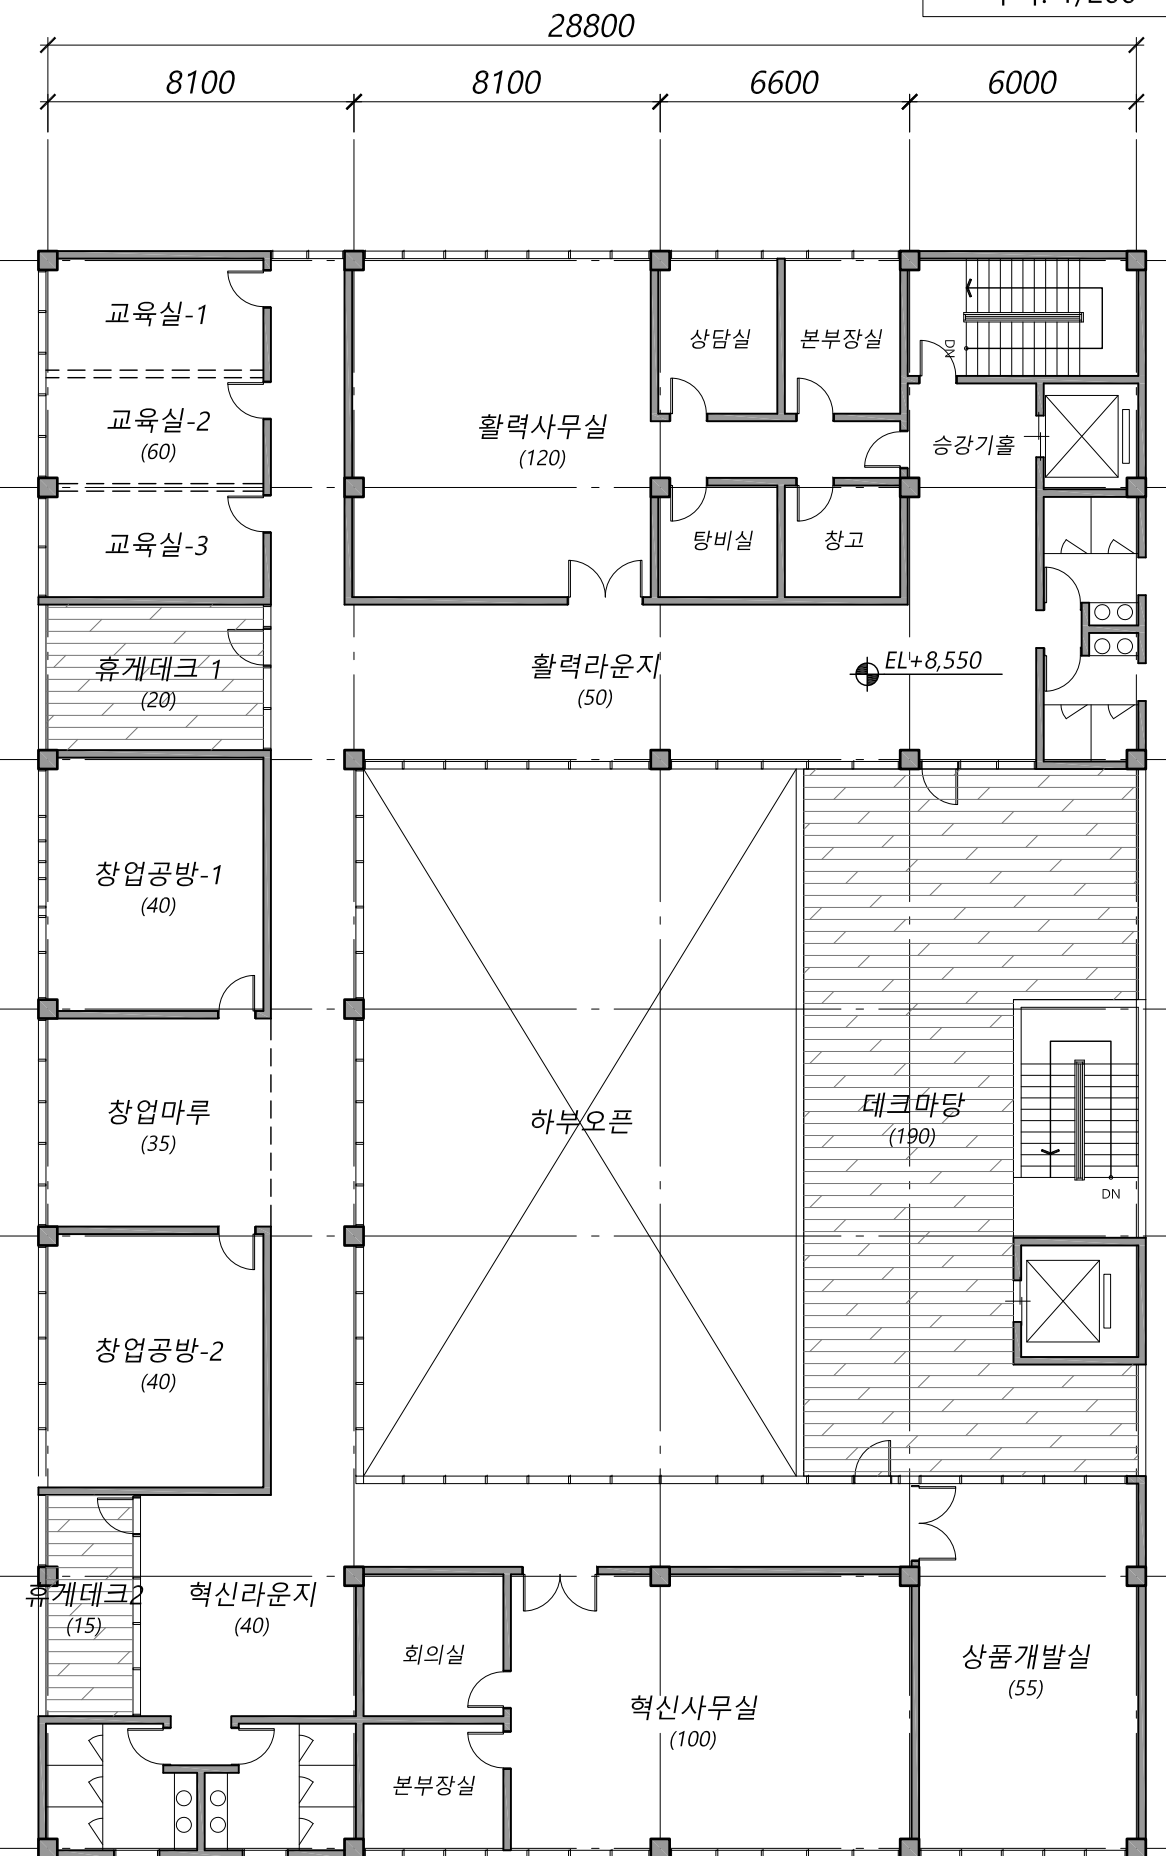

응시번호	명	SHIN M.S.
성	감독확인	ALT-2 (서명)

