


용시번호	
상 명	(인)
감독확인	

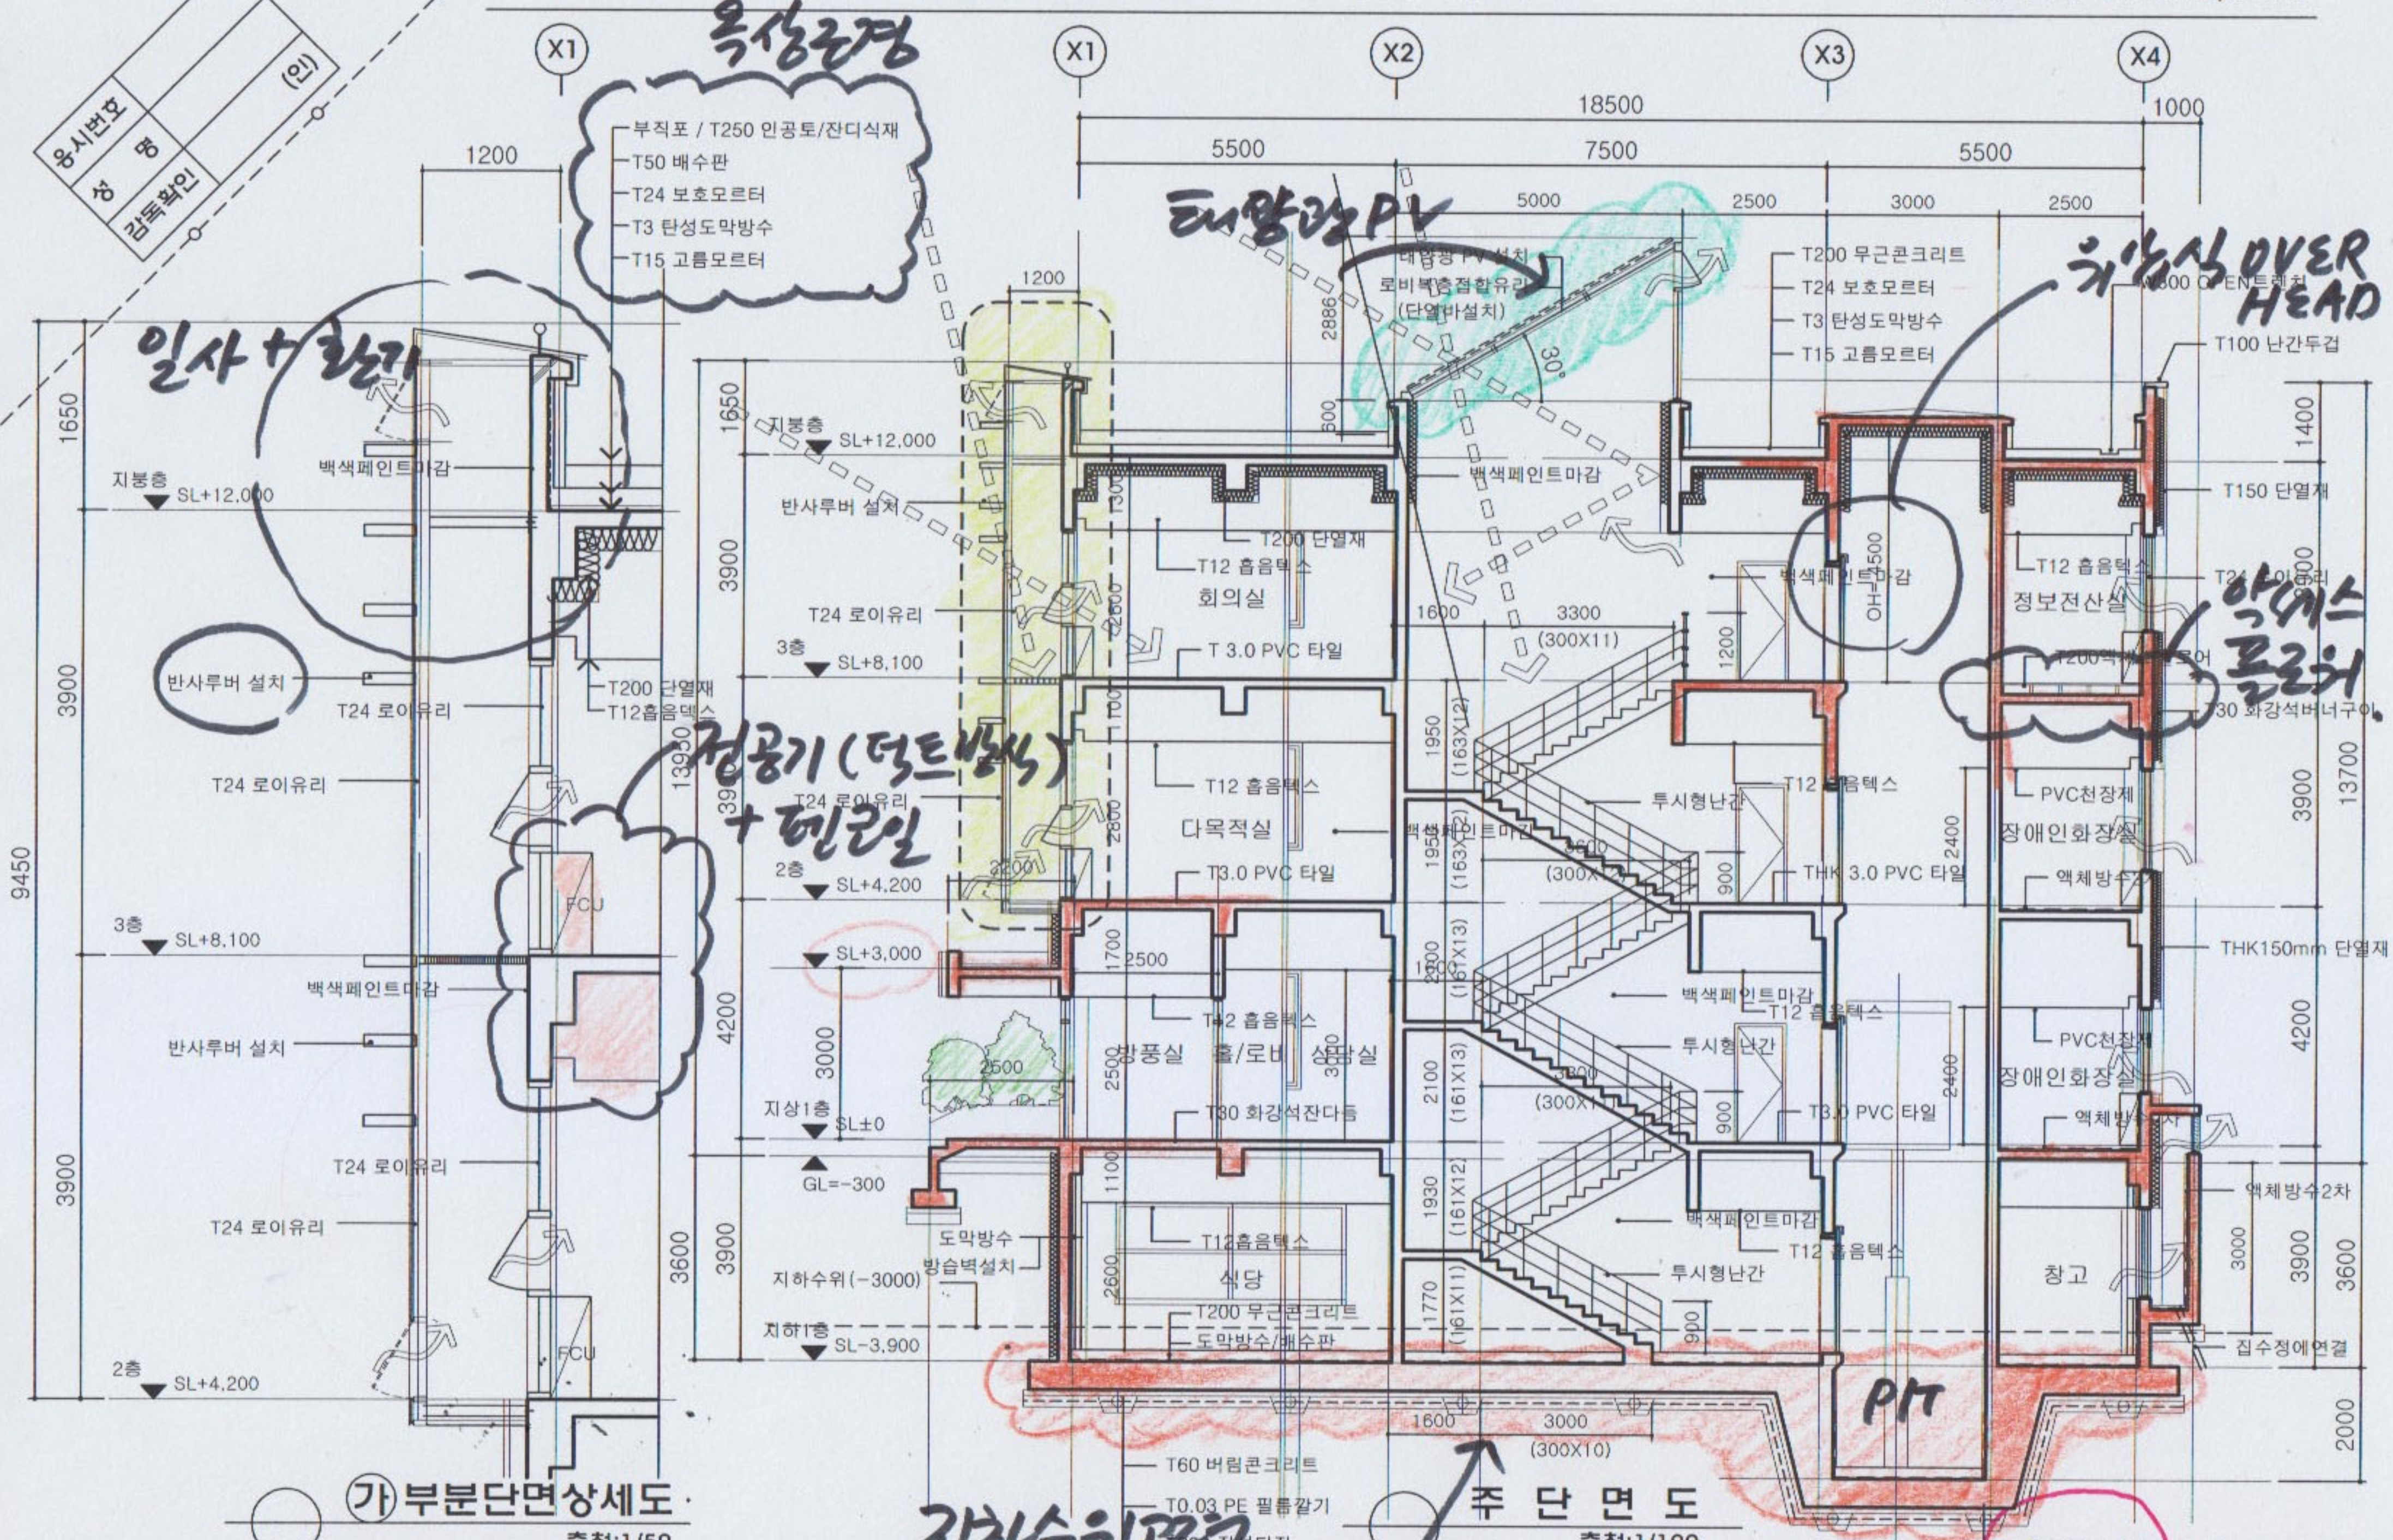

가 부분단면상세도 축척:1/50

주 단면도 축척:1/100

기공기 (덕트방식) + 페인트

방수 기공기

유공관 다발관 자갈채움