


2017년 지역시험
구조계획
용시번호
성명
감독확인

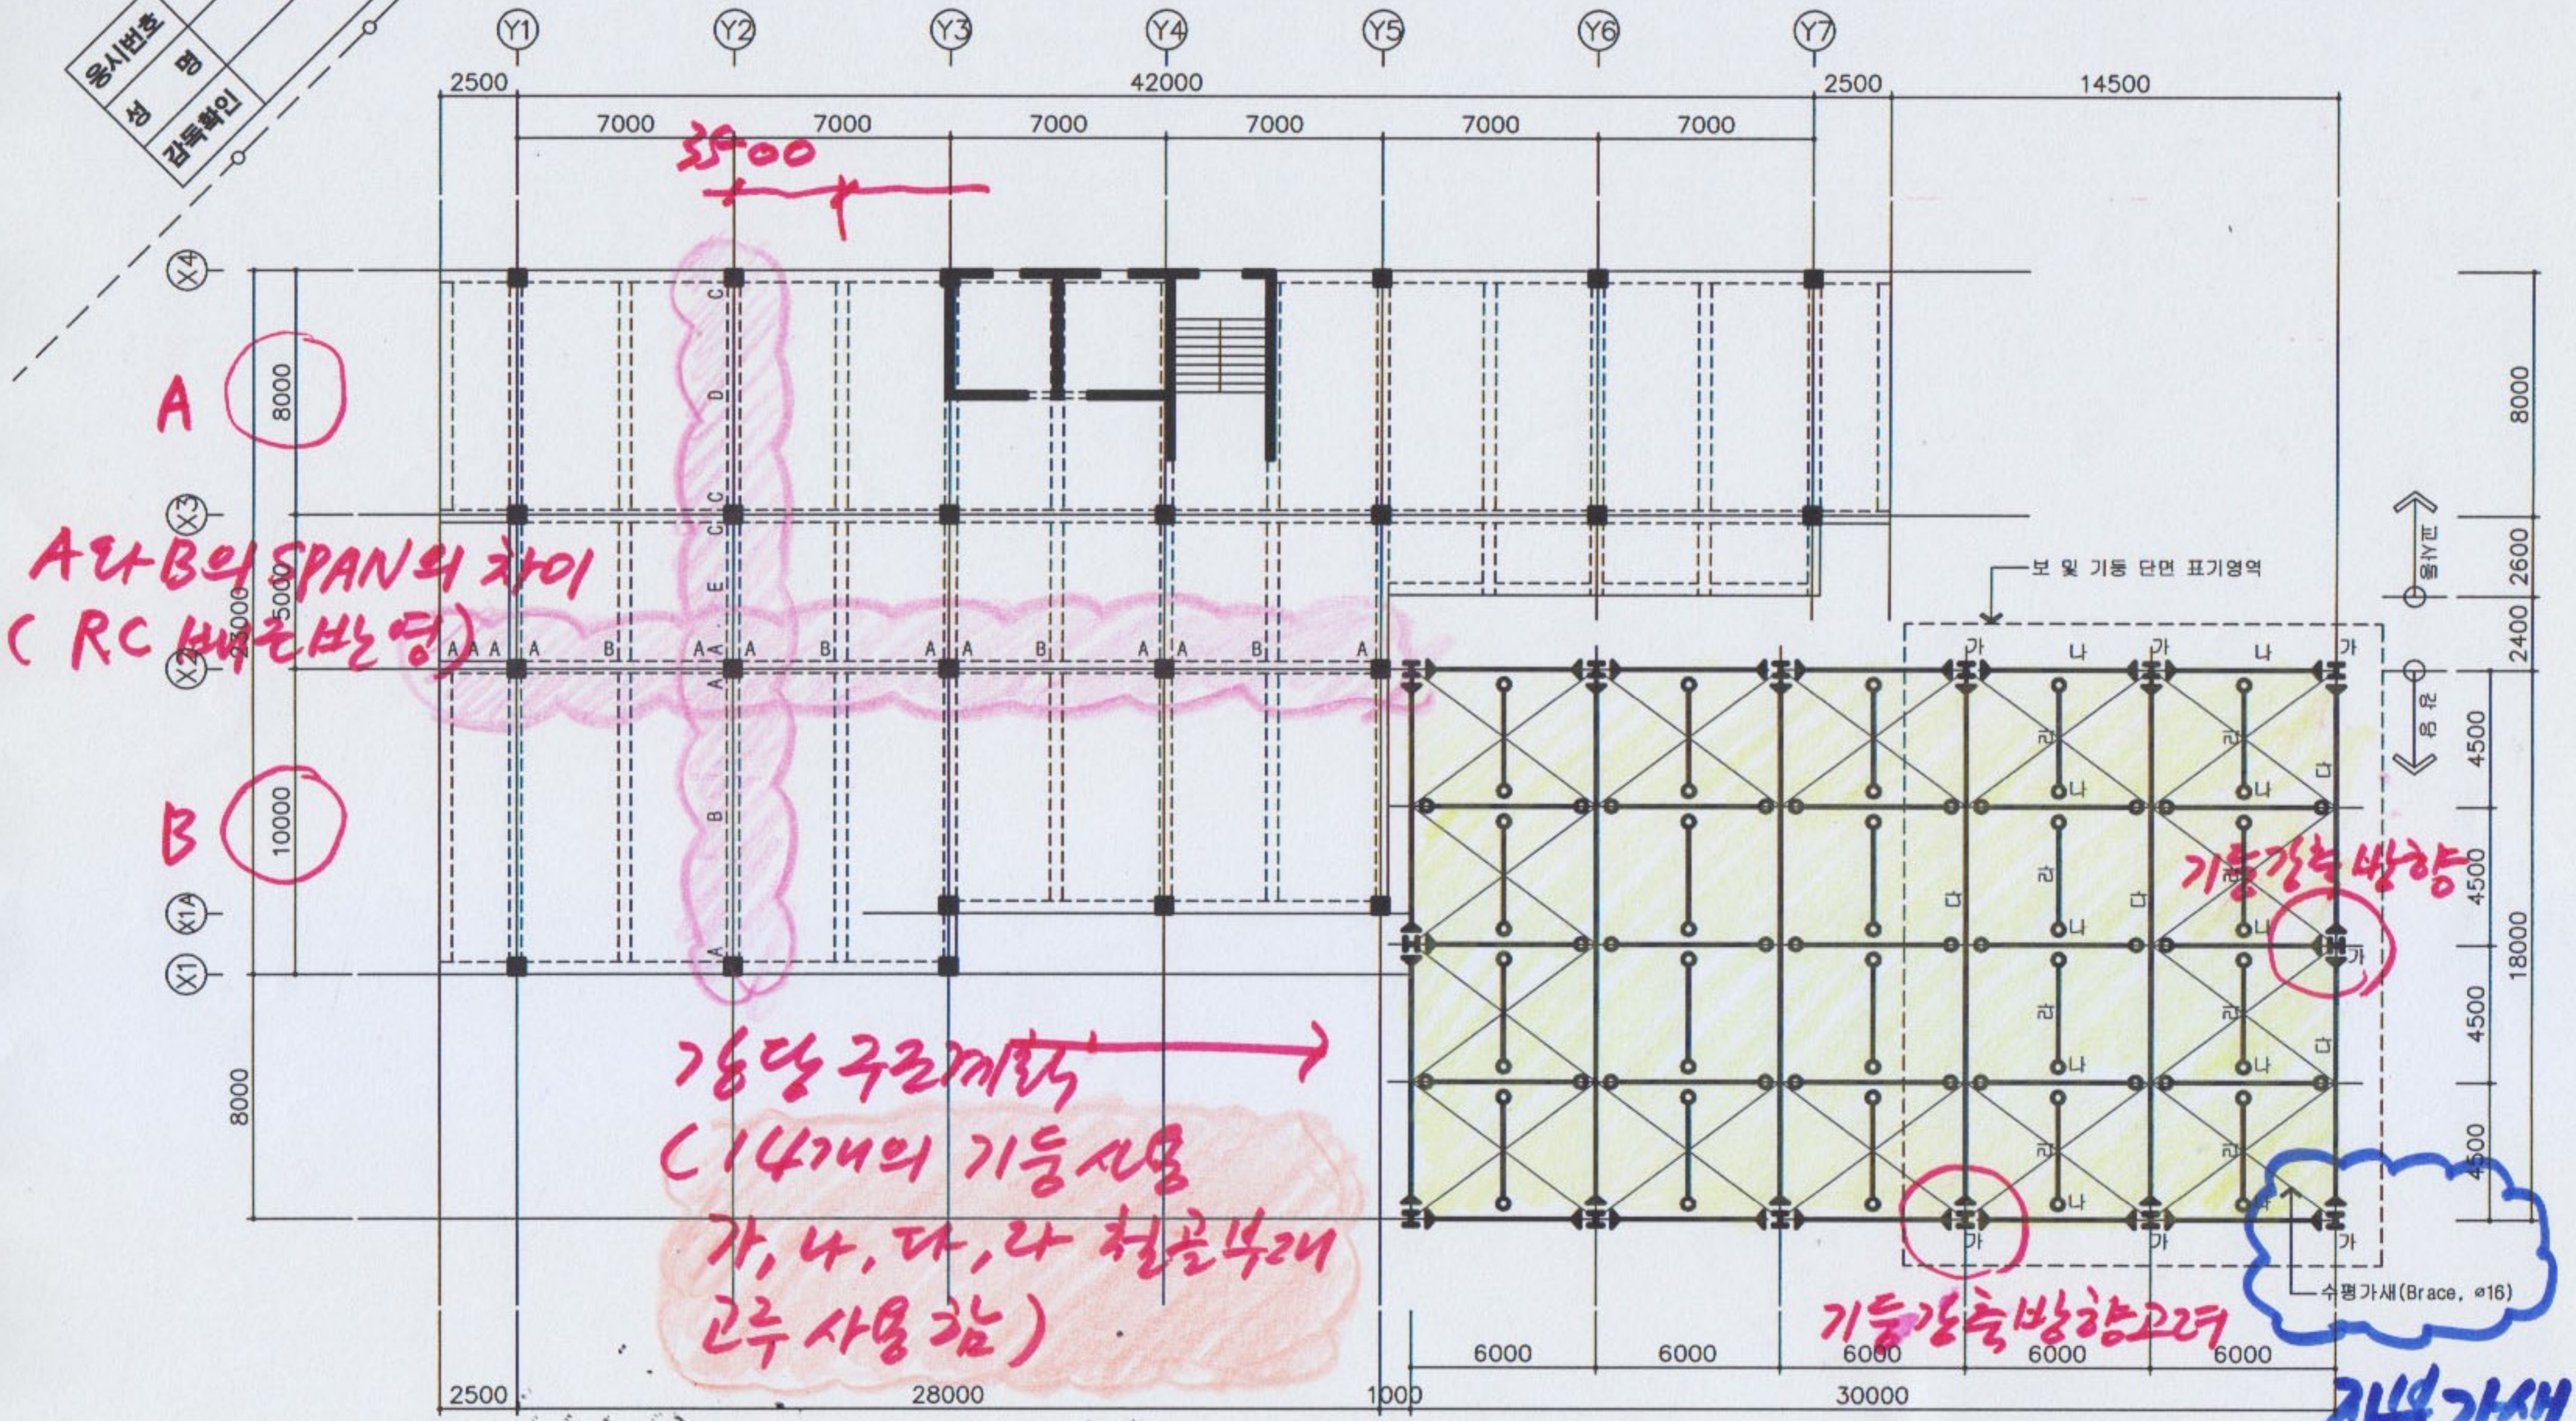

A와 B의 SPAN의 차이
(RC 배근반영)

기둥당 2근 계획
(14개의 기둥 사용
가, 나, 다, 라 천골부재
근주 사용함)

기둥강축 방향

기둥강축 방향 고려

수평가새

수직방향 수평방향

지붕층 바닥구조평면도
축척: 1/200