


2017년 자격시험
구조계획
용시번호
성명
감독확인

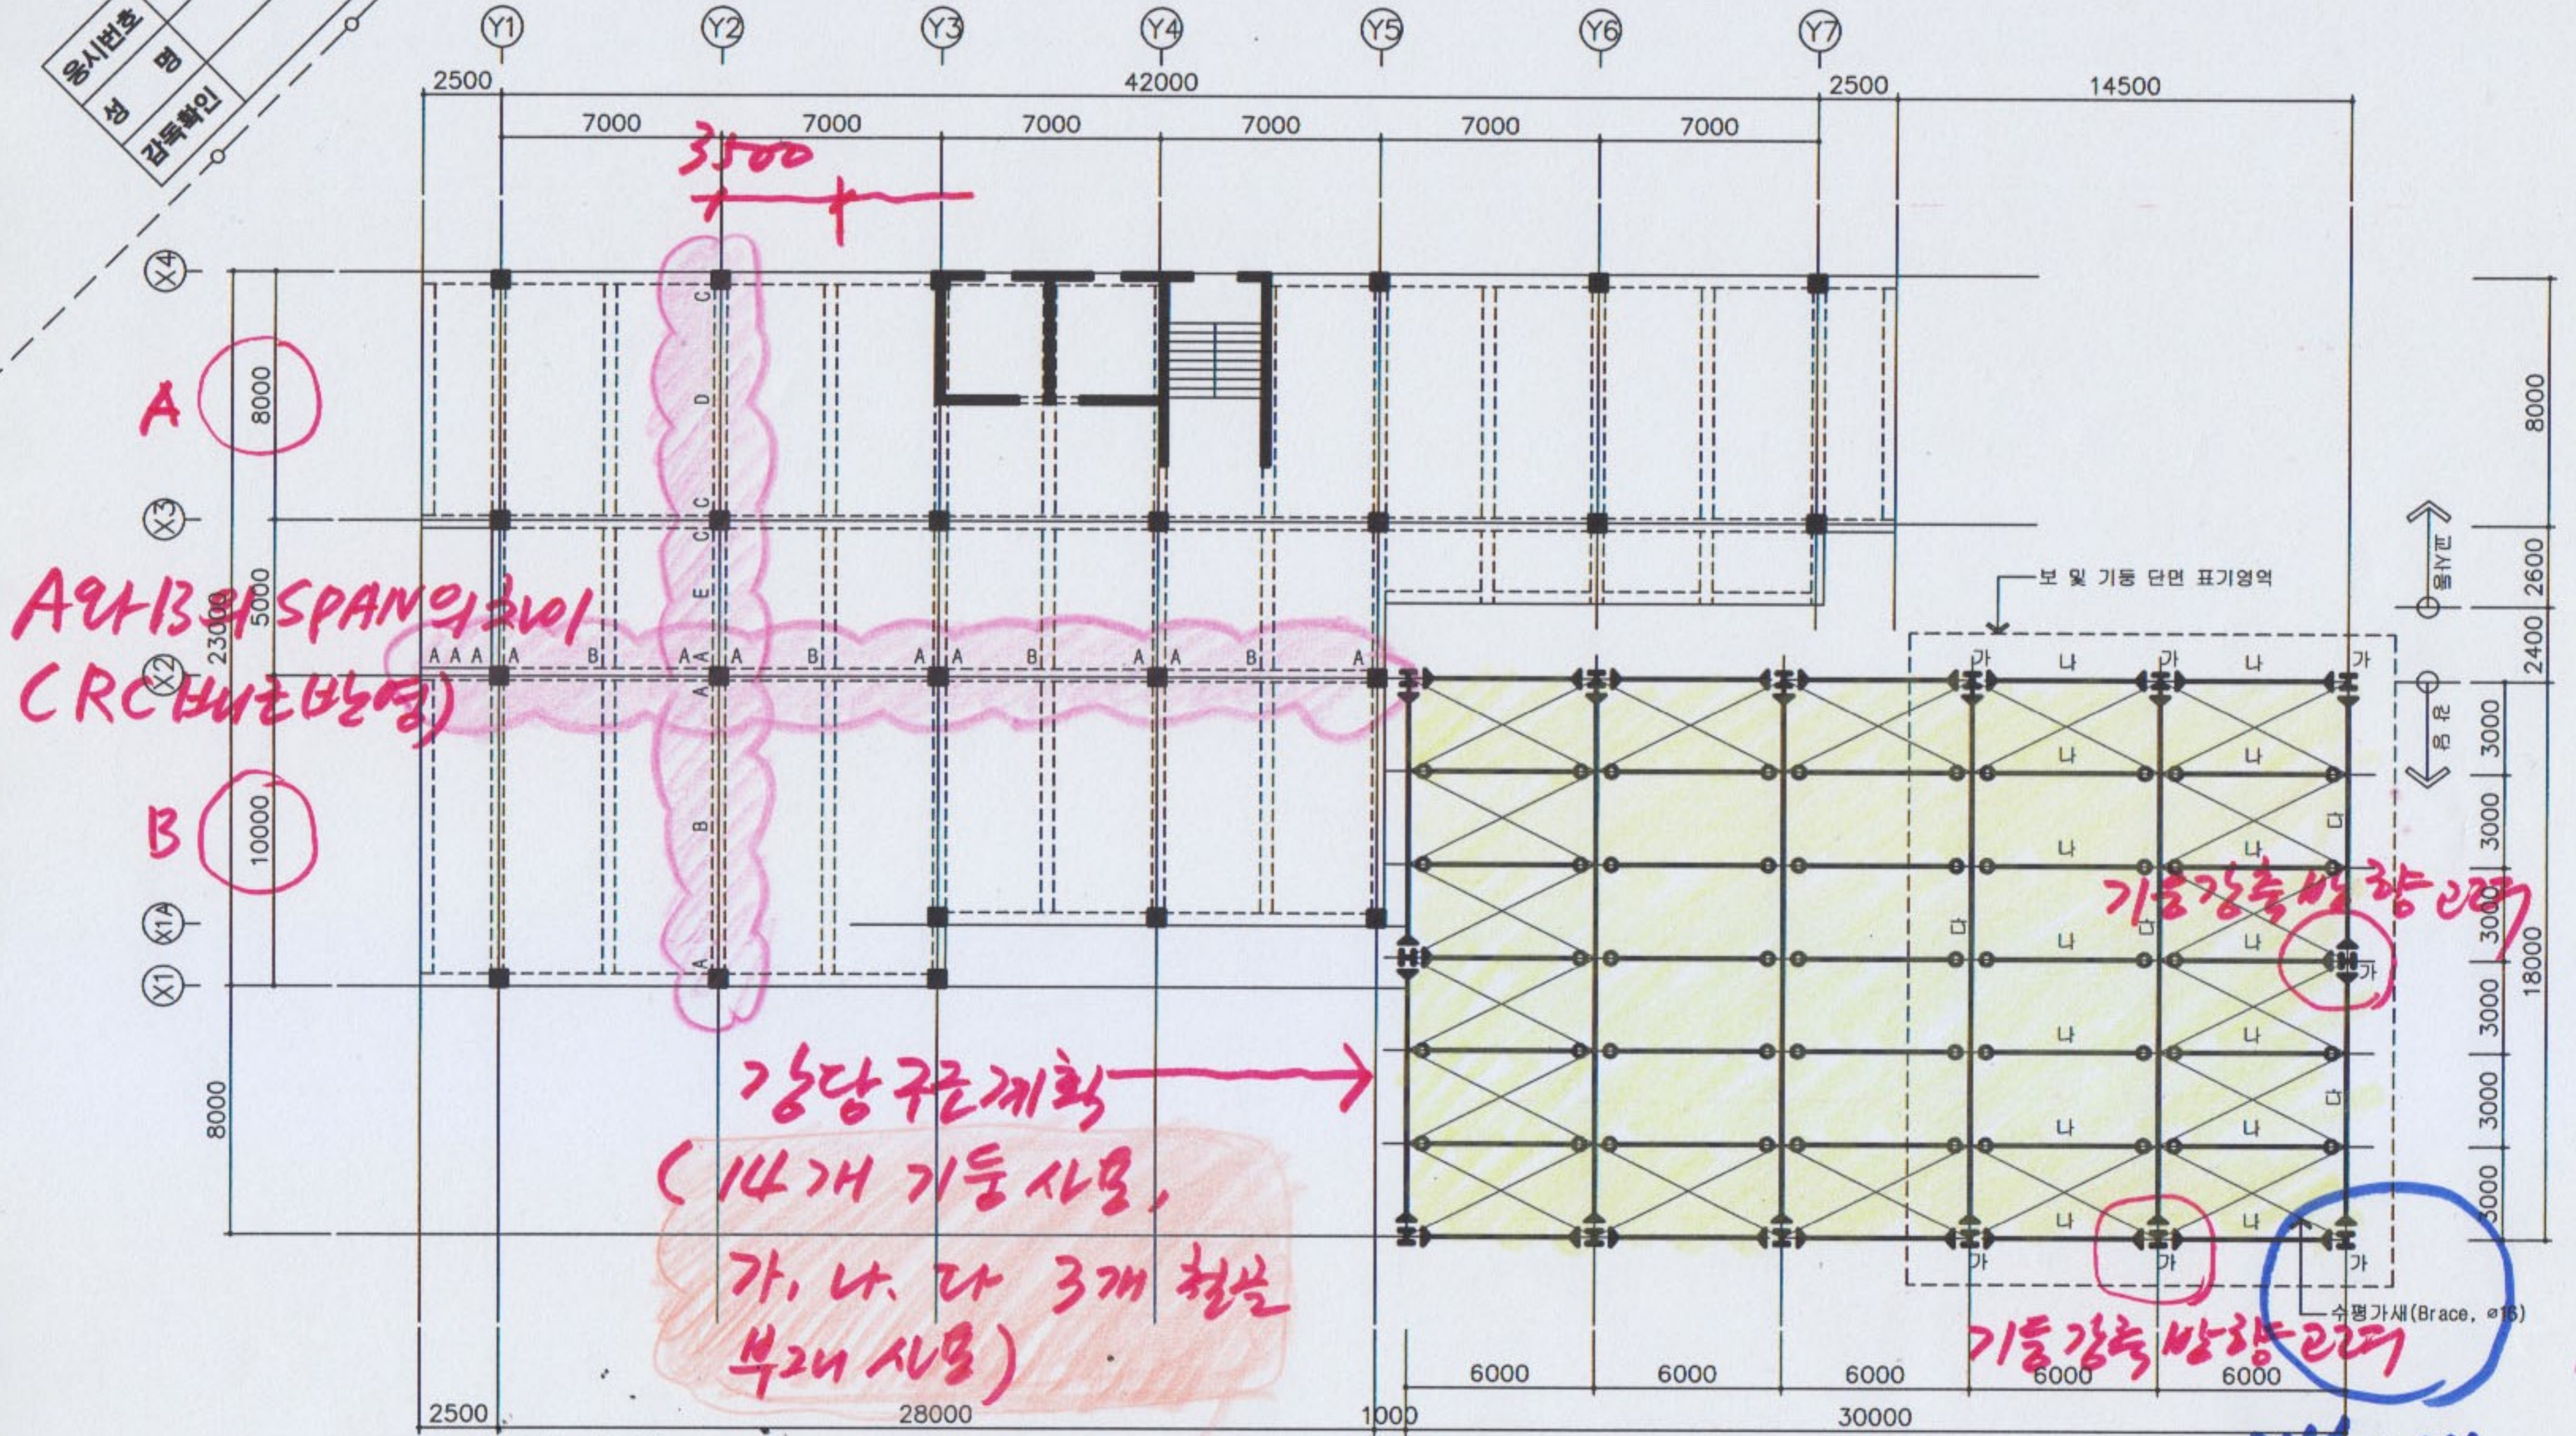

A와 B의 SPAN의 차이
(RC 보와 보강형)

기둥간 거를 계획
(14개 기둥 사용,
가, 나, 다 3개 형상
부재 사용)

기둥강축 방향 고려

기둥강축 방향 고려

교사동 ← 강당 →
수직강축 수평강축

지붕기재
지붕층 바닥구조평면도
축척: 1/200