응시번호		(서명)
성	명	
감독확인		

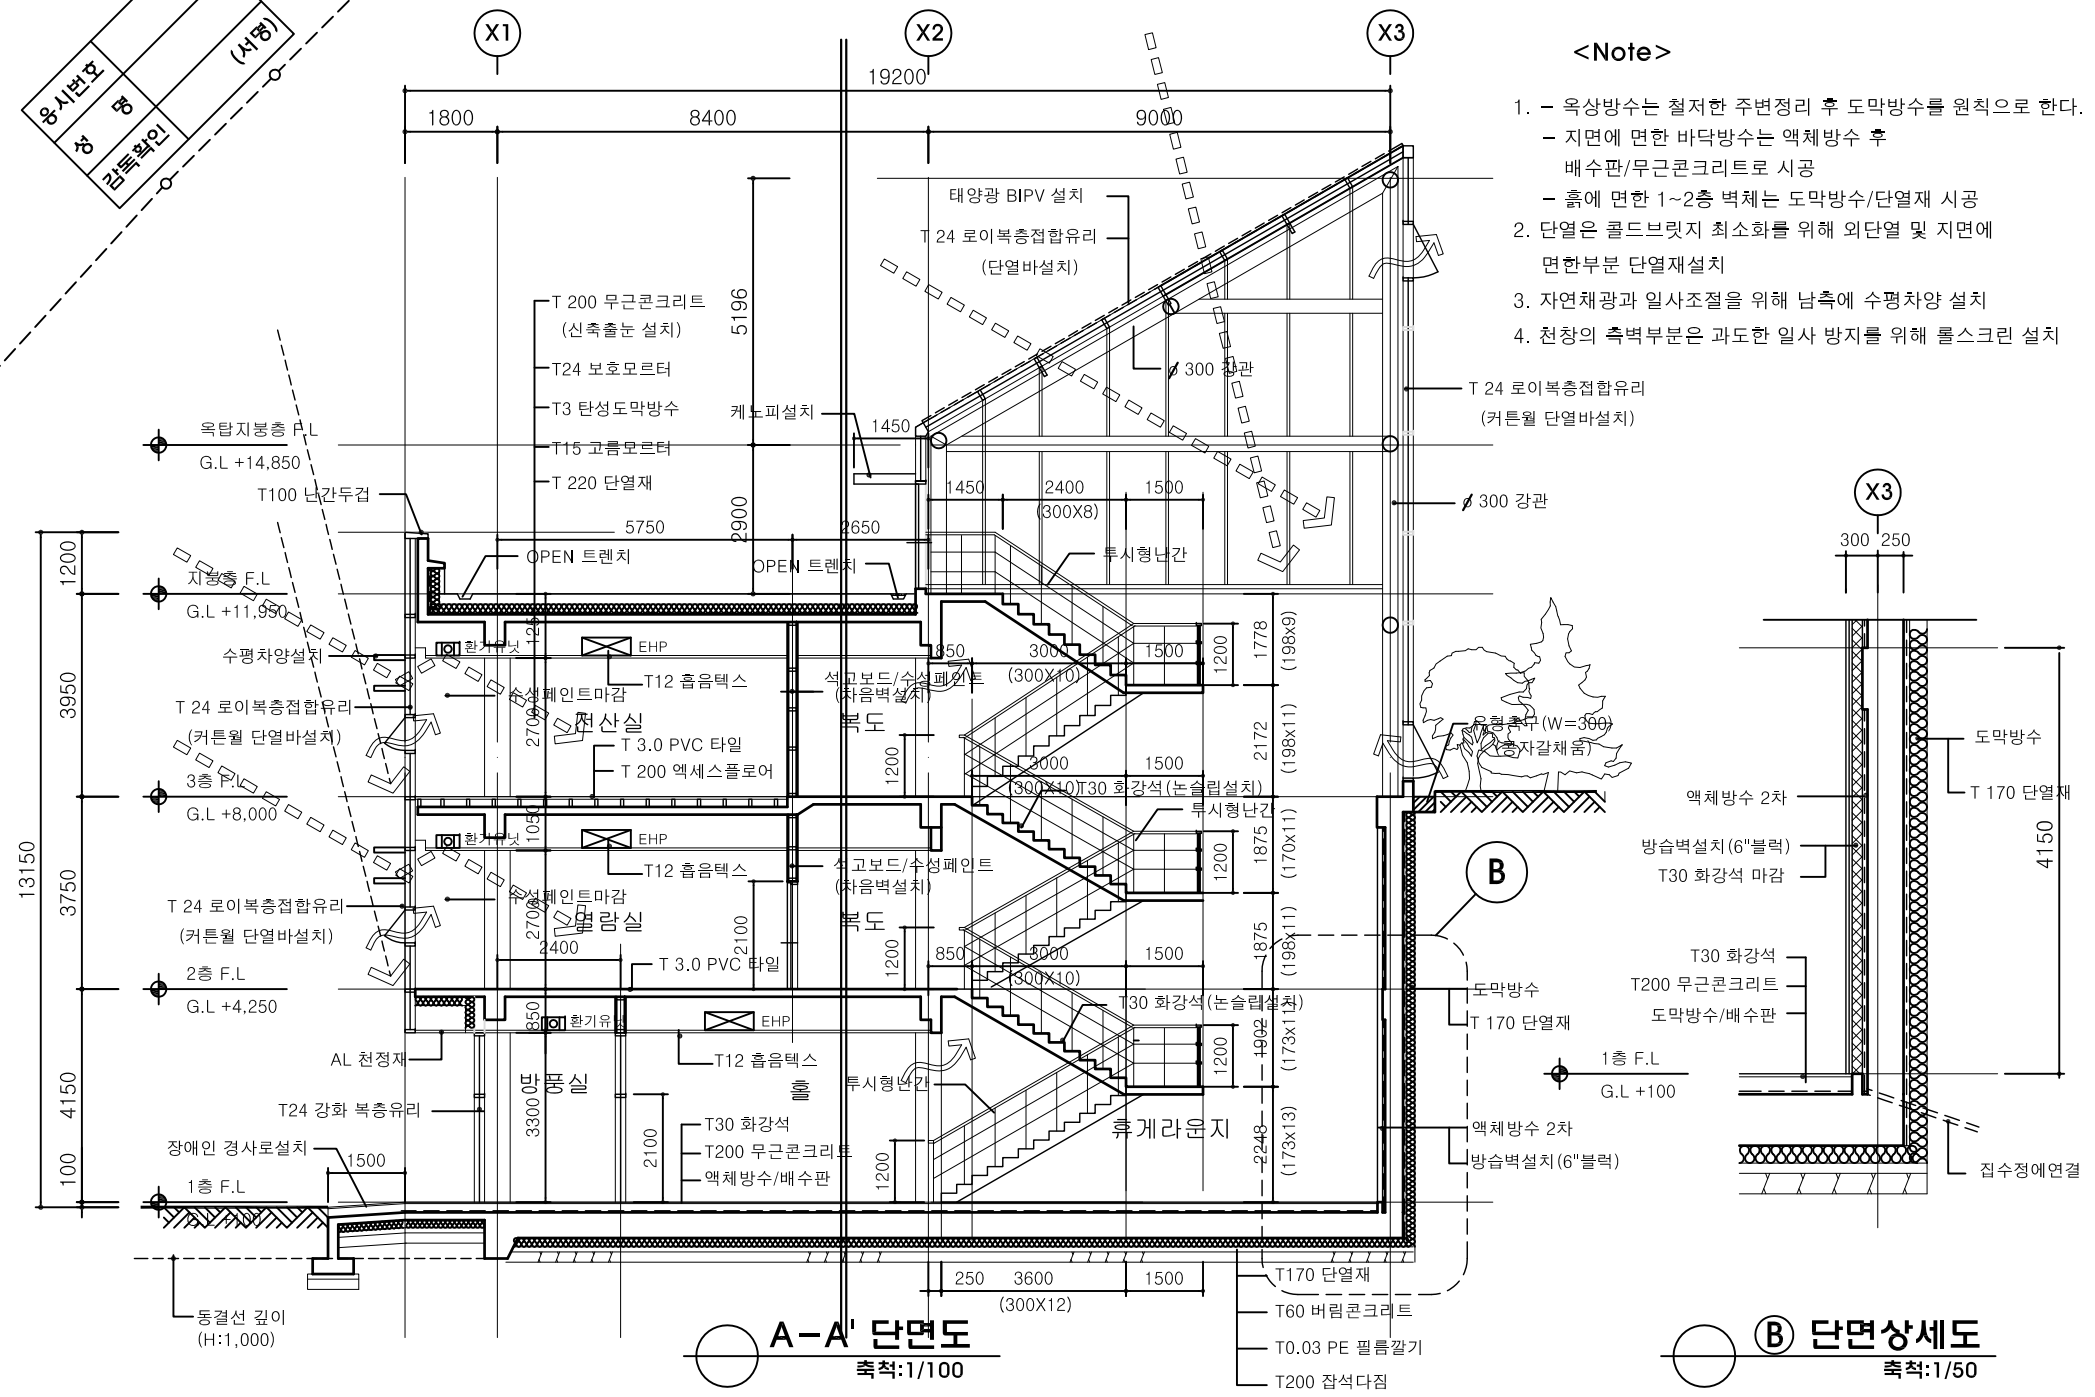

<Note>

1. – 옥상방수는 철저한 주변정리 후 도막방수를 원칙으로 한다.
   – 지면에 면한 바닥방수는 액체방수 후 배수판/무근콘크리트로 시공
   – 흙에 면한 1~2층 벽체는 도막방수/단열재 시공
2. 단열은 콜드브릿지 최소화를 위해 외단열 및 지면에 면한부분 단열재설치
3. 자연채광과 일사조절을 위해 남측에 수평차양 설치
4. 천창의 측벽부분은 과도한 일사 방지를 위해 롤스크린 설치

A–A' 단면도
축척:1/100

Ⓑ 단면상세도
축척:1/50