○ 체크주안점

1-1

과 목 : 대 지 계 획

제 1 과 제 : 배 치 계 획

(배점 : 35 / 100)

❶ 하천에 의한 시설조닝 및 도로연결계획

❷ 지형축을 고려한 배치축 조절

❸ 경사지형과 평면구조를 고려한 숙소의 다단식 건물 단면계획

❹ 합리적이고 균형적인 토지이용계획

❺ 여러 관계조건을 고려한 시설배치의 적합성
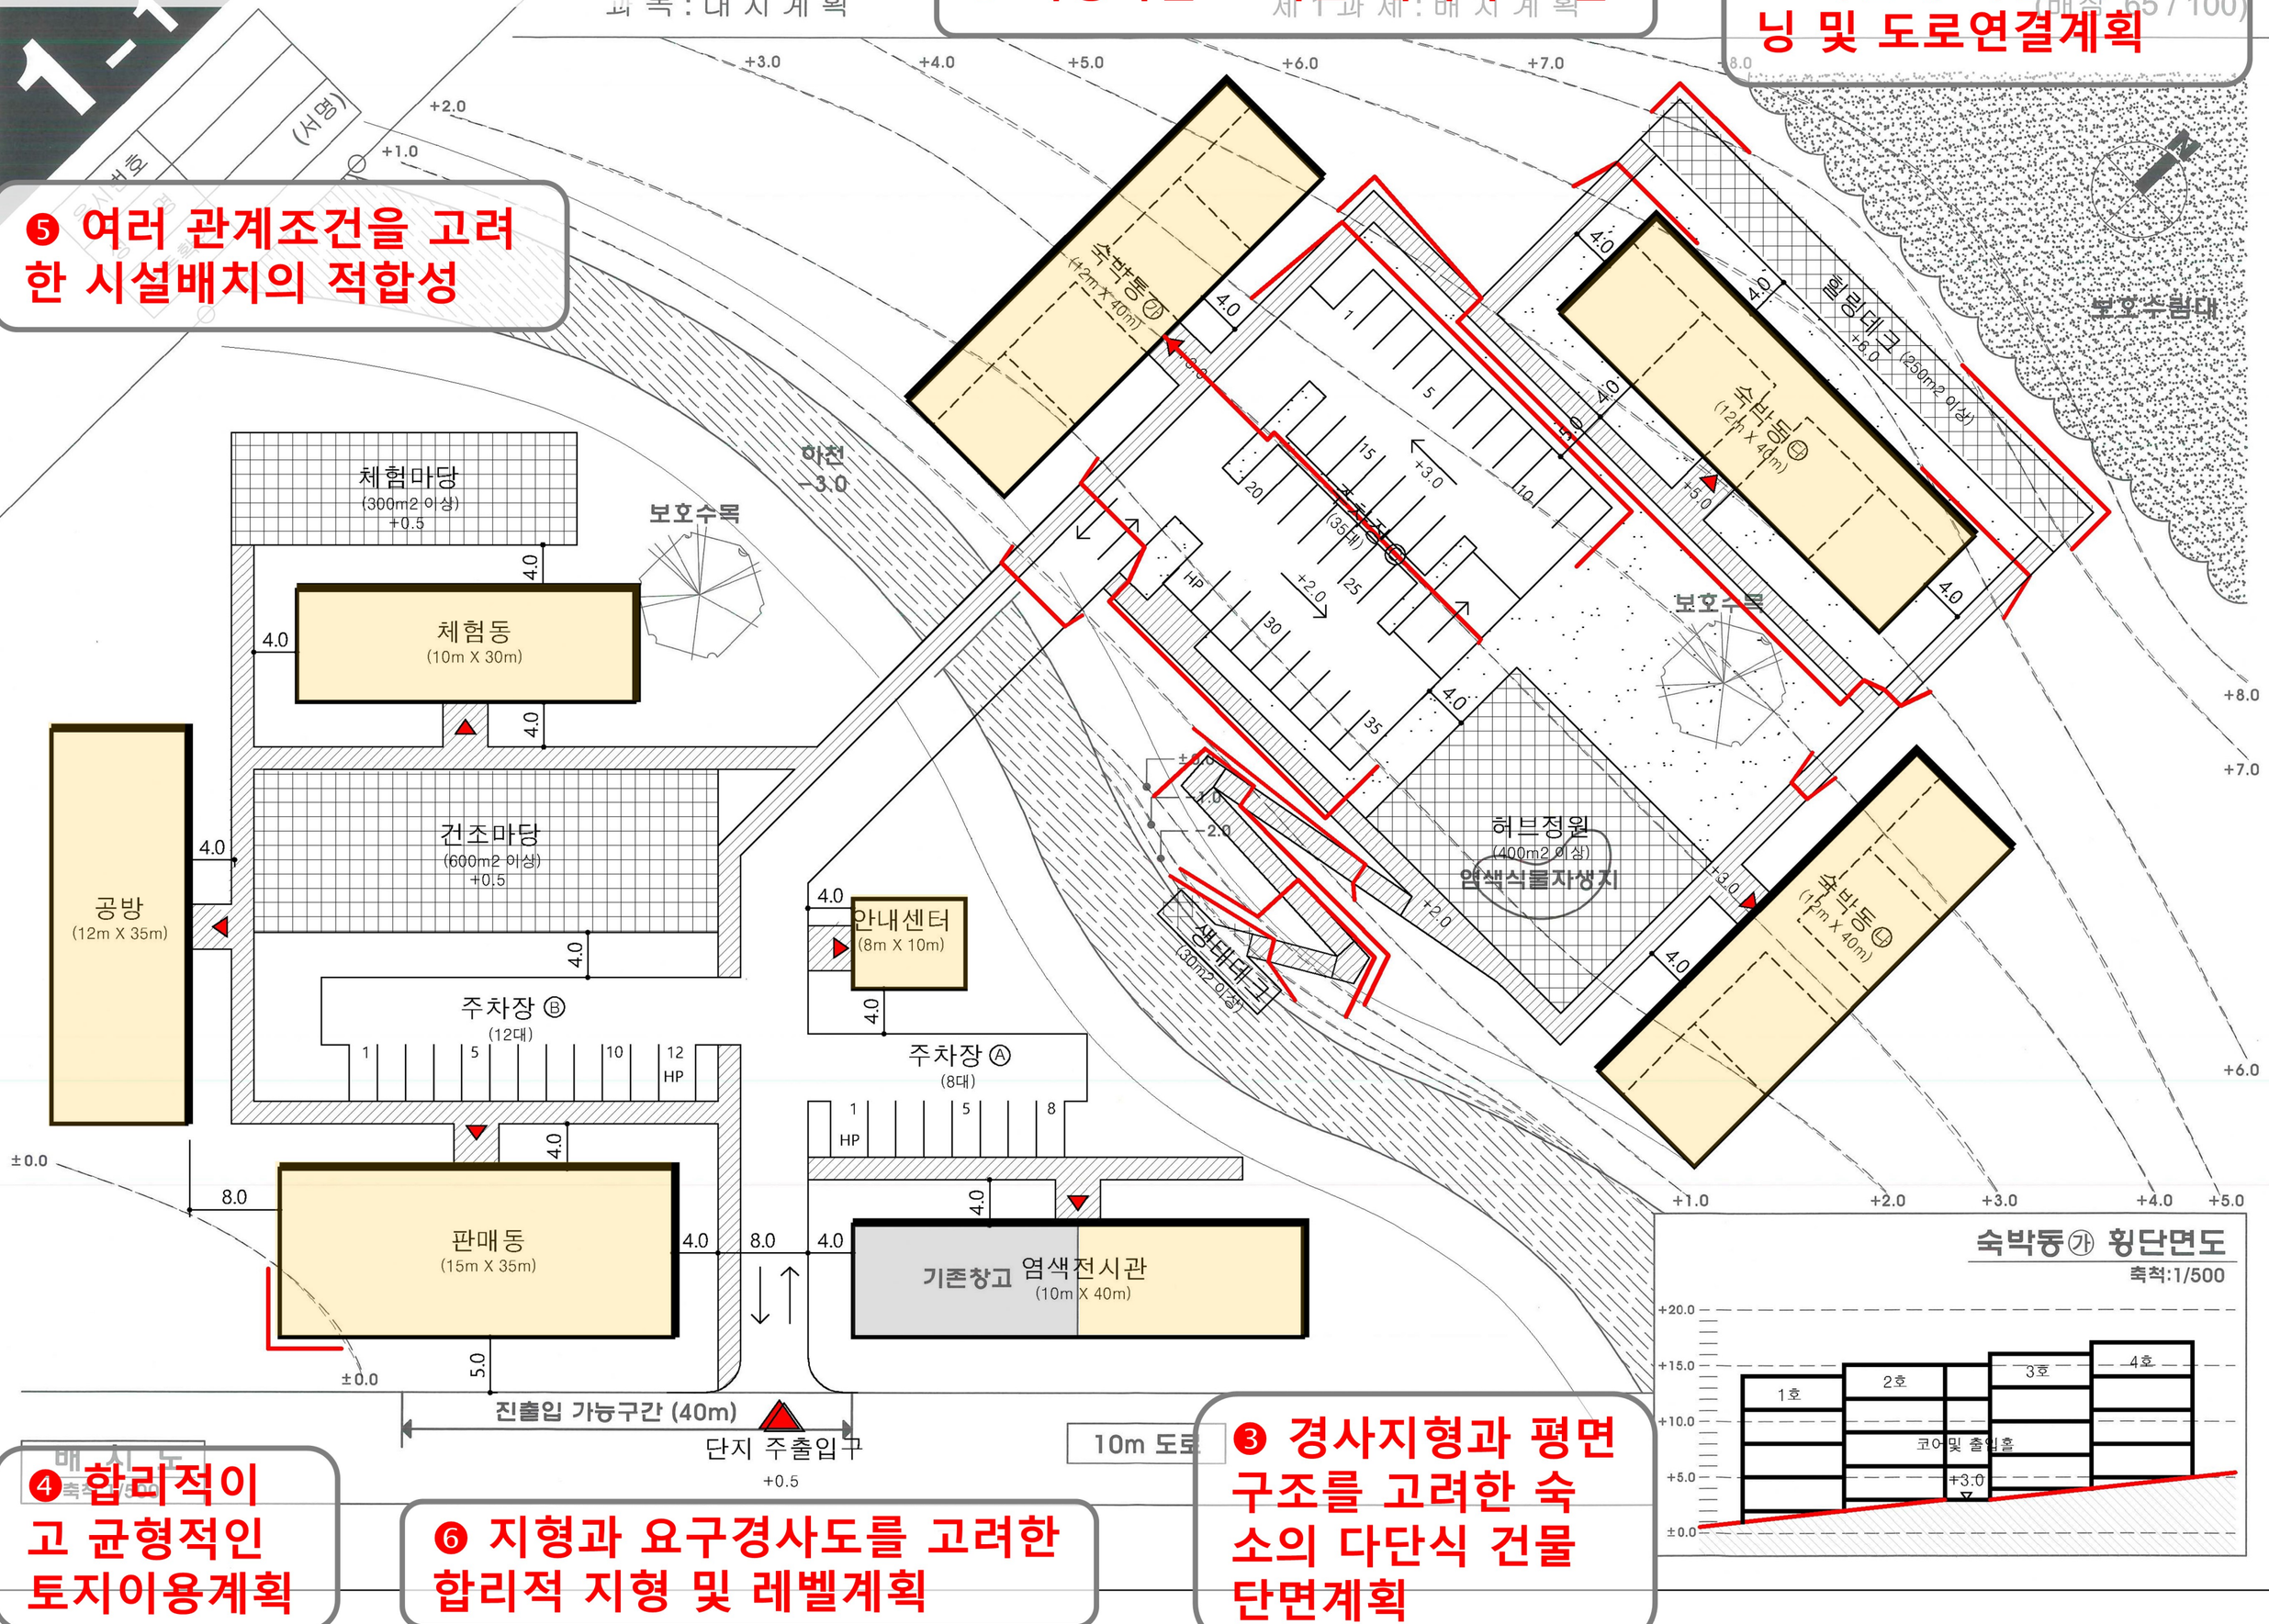
❻ 지형과 요구경사도를 고려한 합리적 지형 및 레벨계획