

2
 응시번호
 성명
 감독학인
 (서명)



과 목 : 건축설계1

과 제 : 평면설계

(배점 100/100)

2층 평면도 축척: 1/200

1층 평면도 축척: 1/200

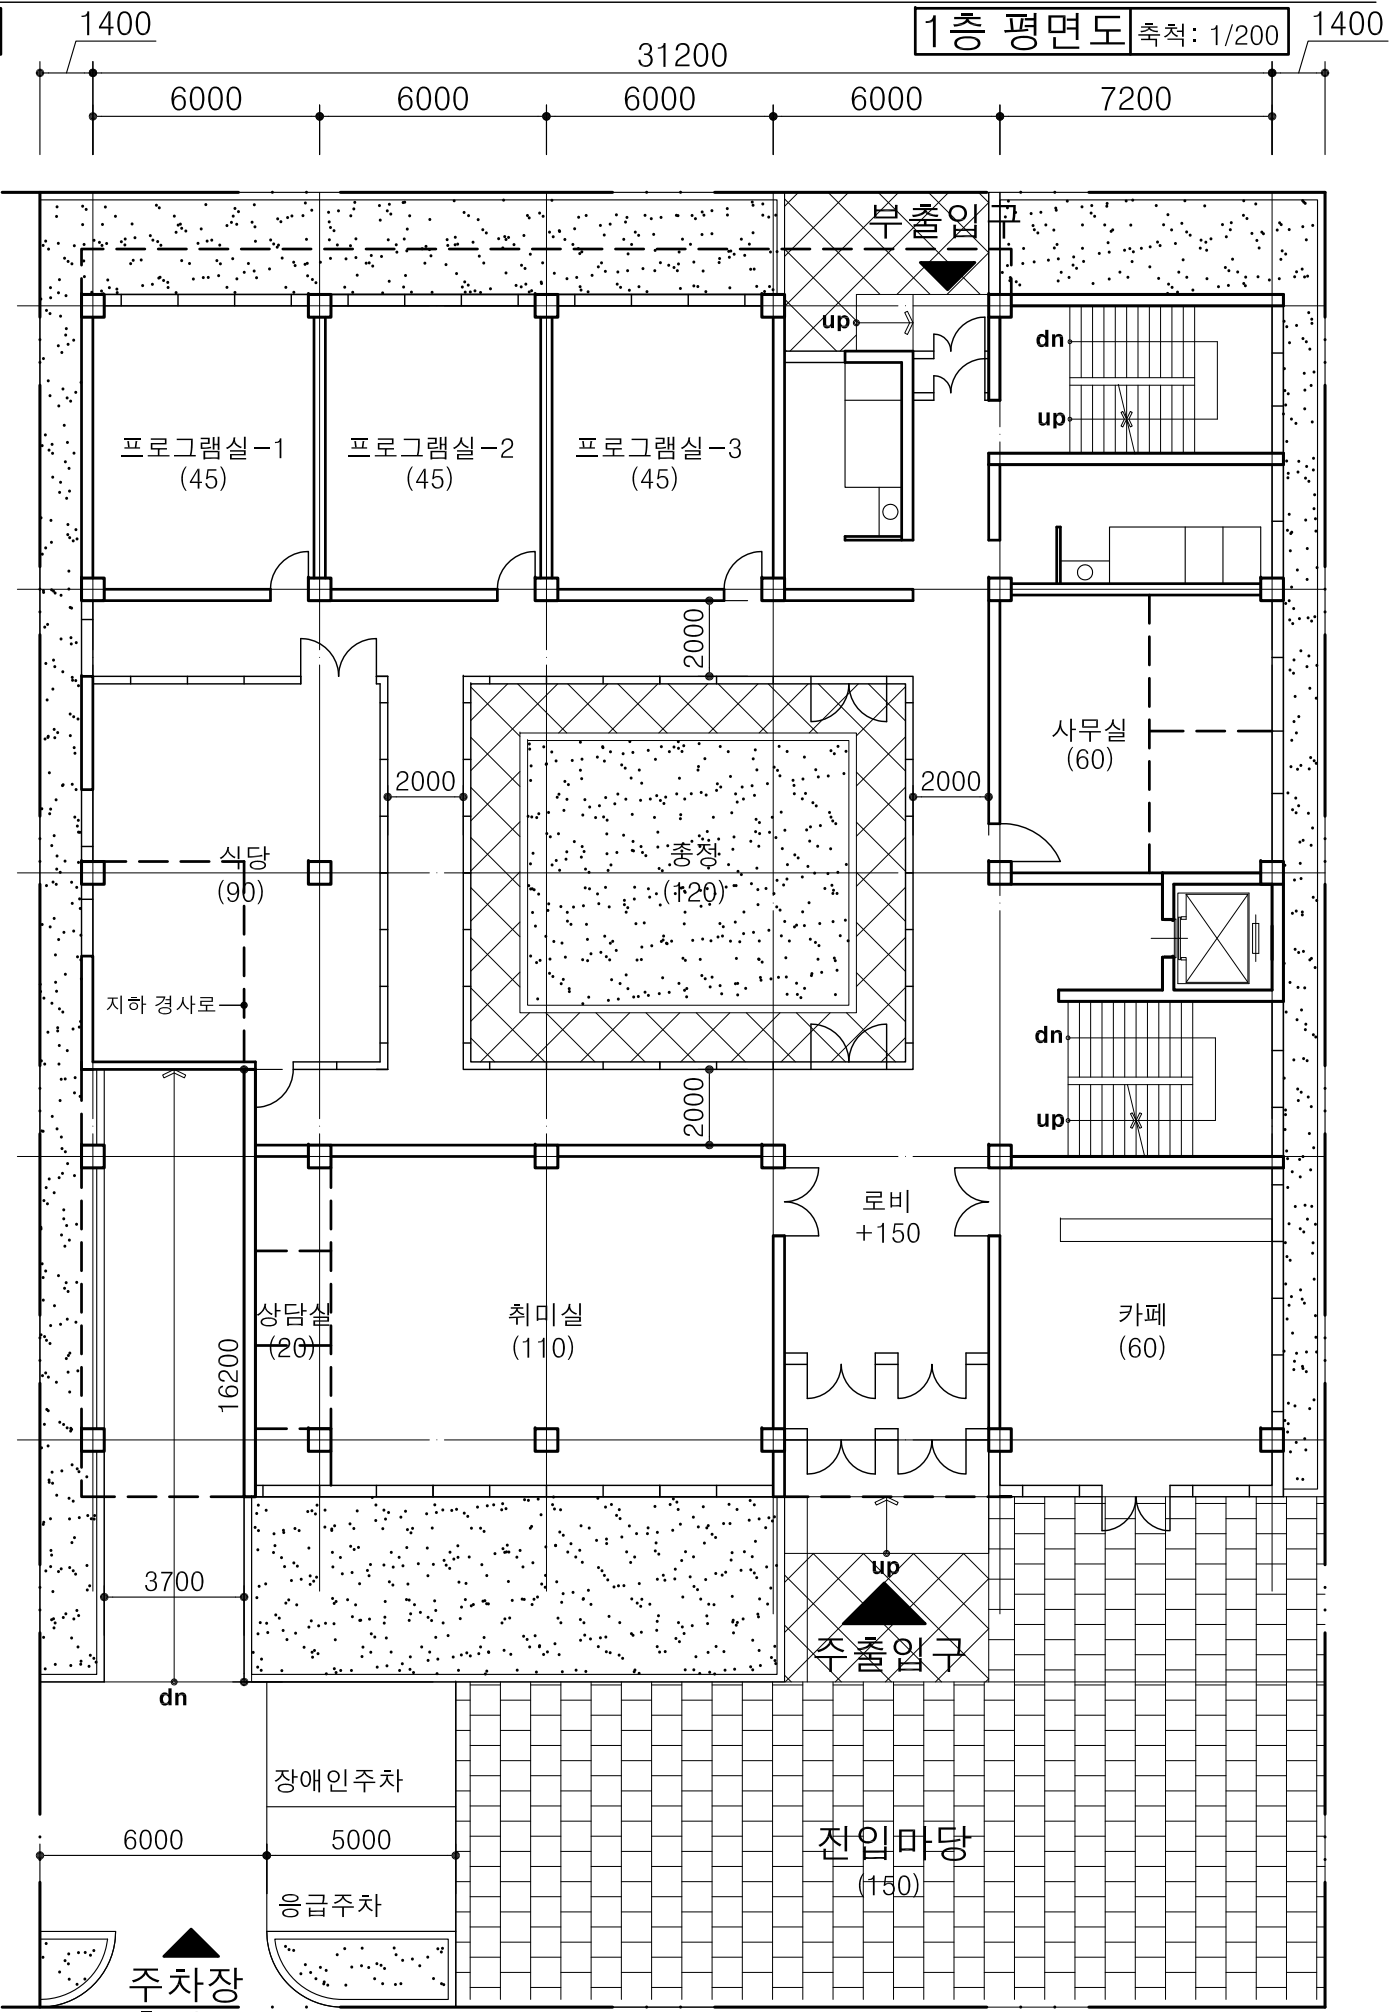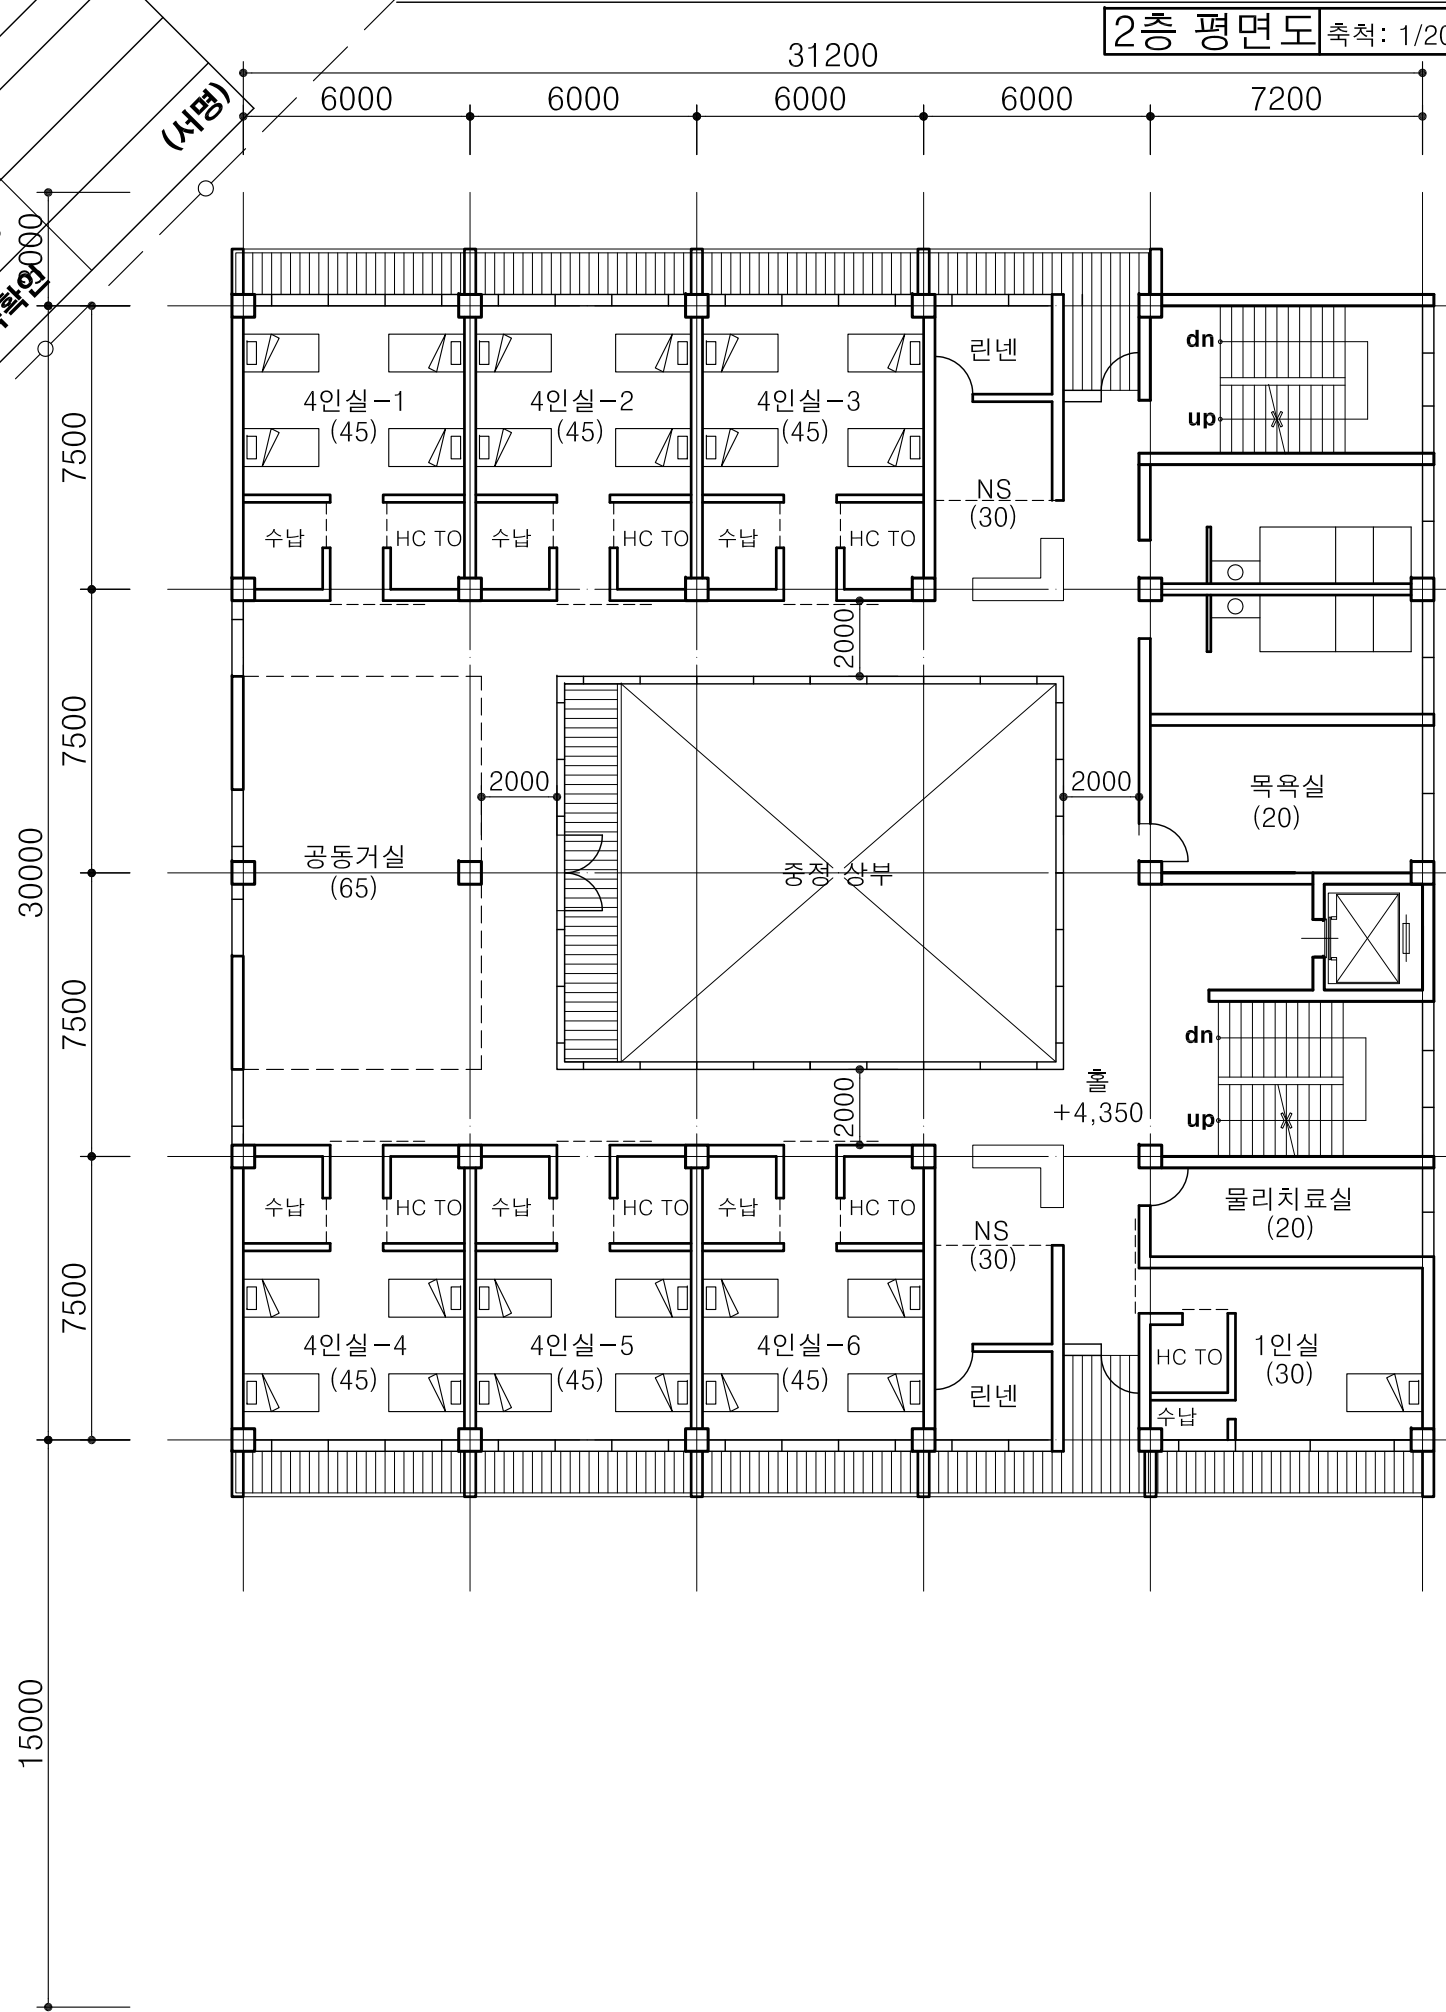

15000

30000

7500

7500

7500

7500

6000 6000 6000 6000 7200

1400 6000 6000 6000 6000 7200 1400

출
 +4,350

주출입구

주차장
 출입구

전입마당
 (150)

장애인주차

응급주차

로비
 +150

취미실
 (110)

상담실
 (20)

물리치료실
 (20)

1인실
 (30)

목욕실
 (20)

중장상부

공동거실
 (65)

4인실-1
 (45)

4인실-2
 (45)

4인실-3
 (45)

4인실-4
 (45)

4인실-5
 (45)

4인실-6
 (45)

린넨

NS
 (30)

NS
 (30)

린넨

수납

HC TO

수납

HC TO

수납

HC TO

수납

HC TO

수납

HC TO

수납

HC TO

수납

HC TO

dn

up

dn

up

dn

up

부출입구

up

dn

사무실
 (60)

dn

up

카페
 (60)

up

주출입구

dn



















































































































































































































