


용시번호	
장 명	(인)
감독확인	

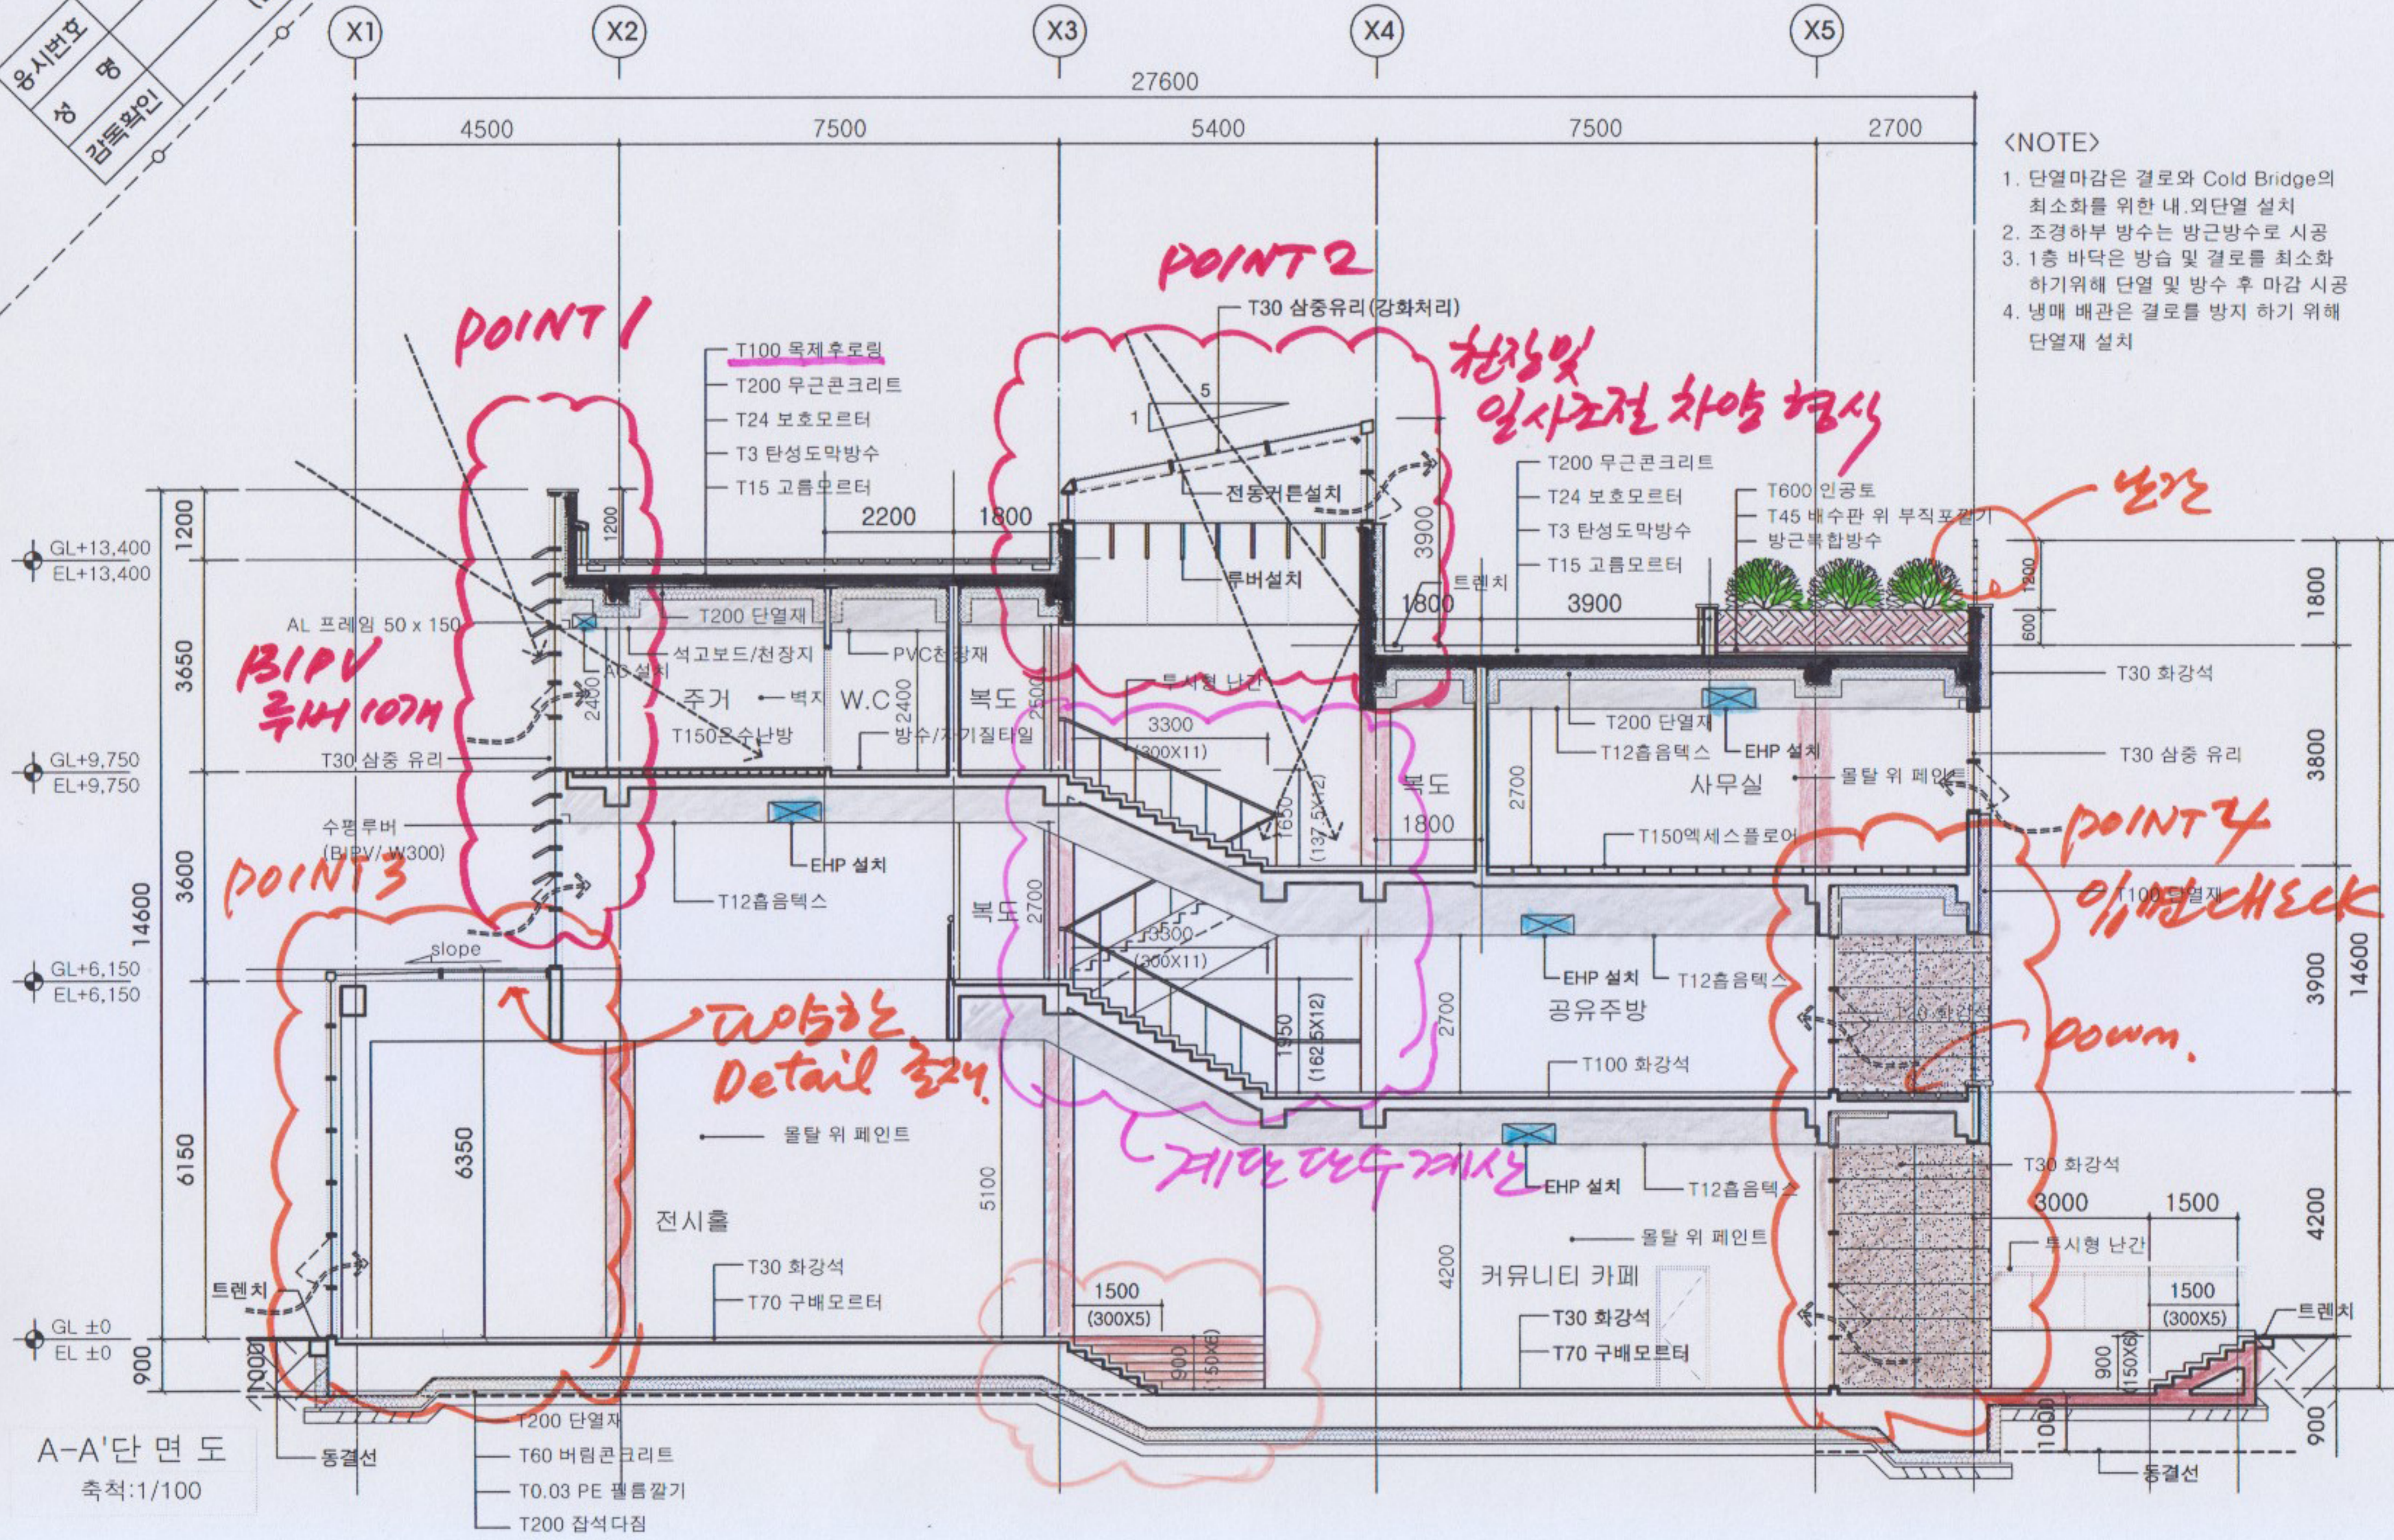

- <NOTE>
1. 단열마감은 결로와 Cold Bridge의 최소화를 위한 내.외단열 설치
 2. 조경하부 방수는 방근방수로 시공
 3. 1층 바닥은 방습 및 결로를 최소화 하기위해 단열 및 방수 후 마감 시공
 4. 냉매 배관은 결로를 방지 하기 위해 단열재 설치

A-A' 단면도
축척: 1/100

- T200 단열재
- T60 버림콘크리트
- T0.03 PE 필름갈기
- T200 잡석다짐