○ 체크주안점

시설조닝: 보건의료연구 센터영역 / 보건소영역

합리적 지형의 이용과 조화

의료광장을 중심으로 하는 순환차로계획 (드라이브 스루)

연구동은 실험동과 휴게공간 연계(휴게공간과 기숙사(가)연계)

연구동은 대지의 가장높은 레벨에 배치

지형을 이용한 연구동지하1층의 주차장 계획

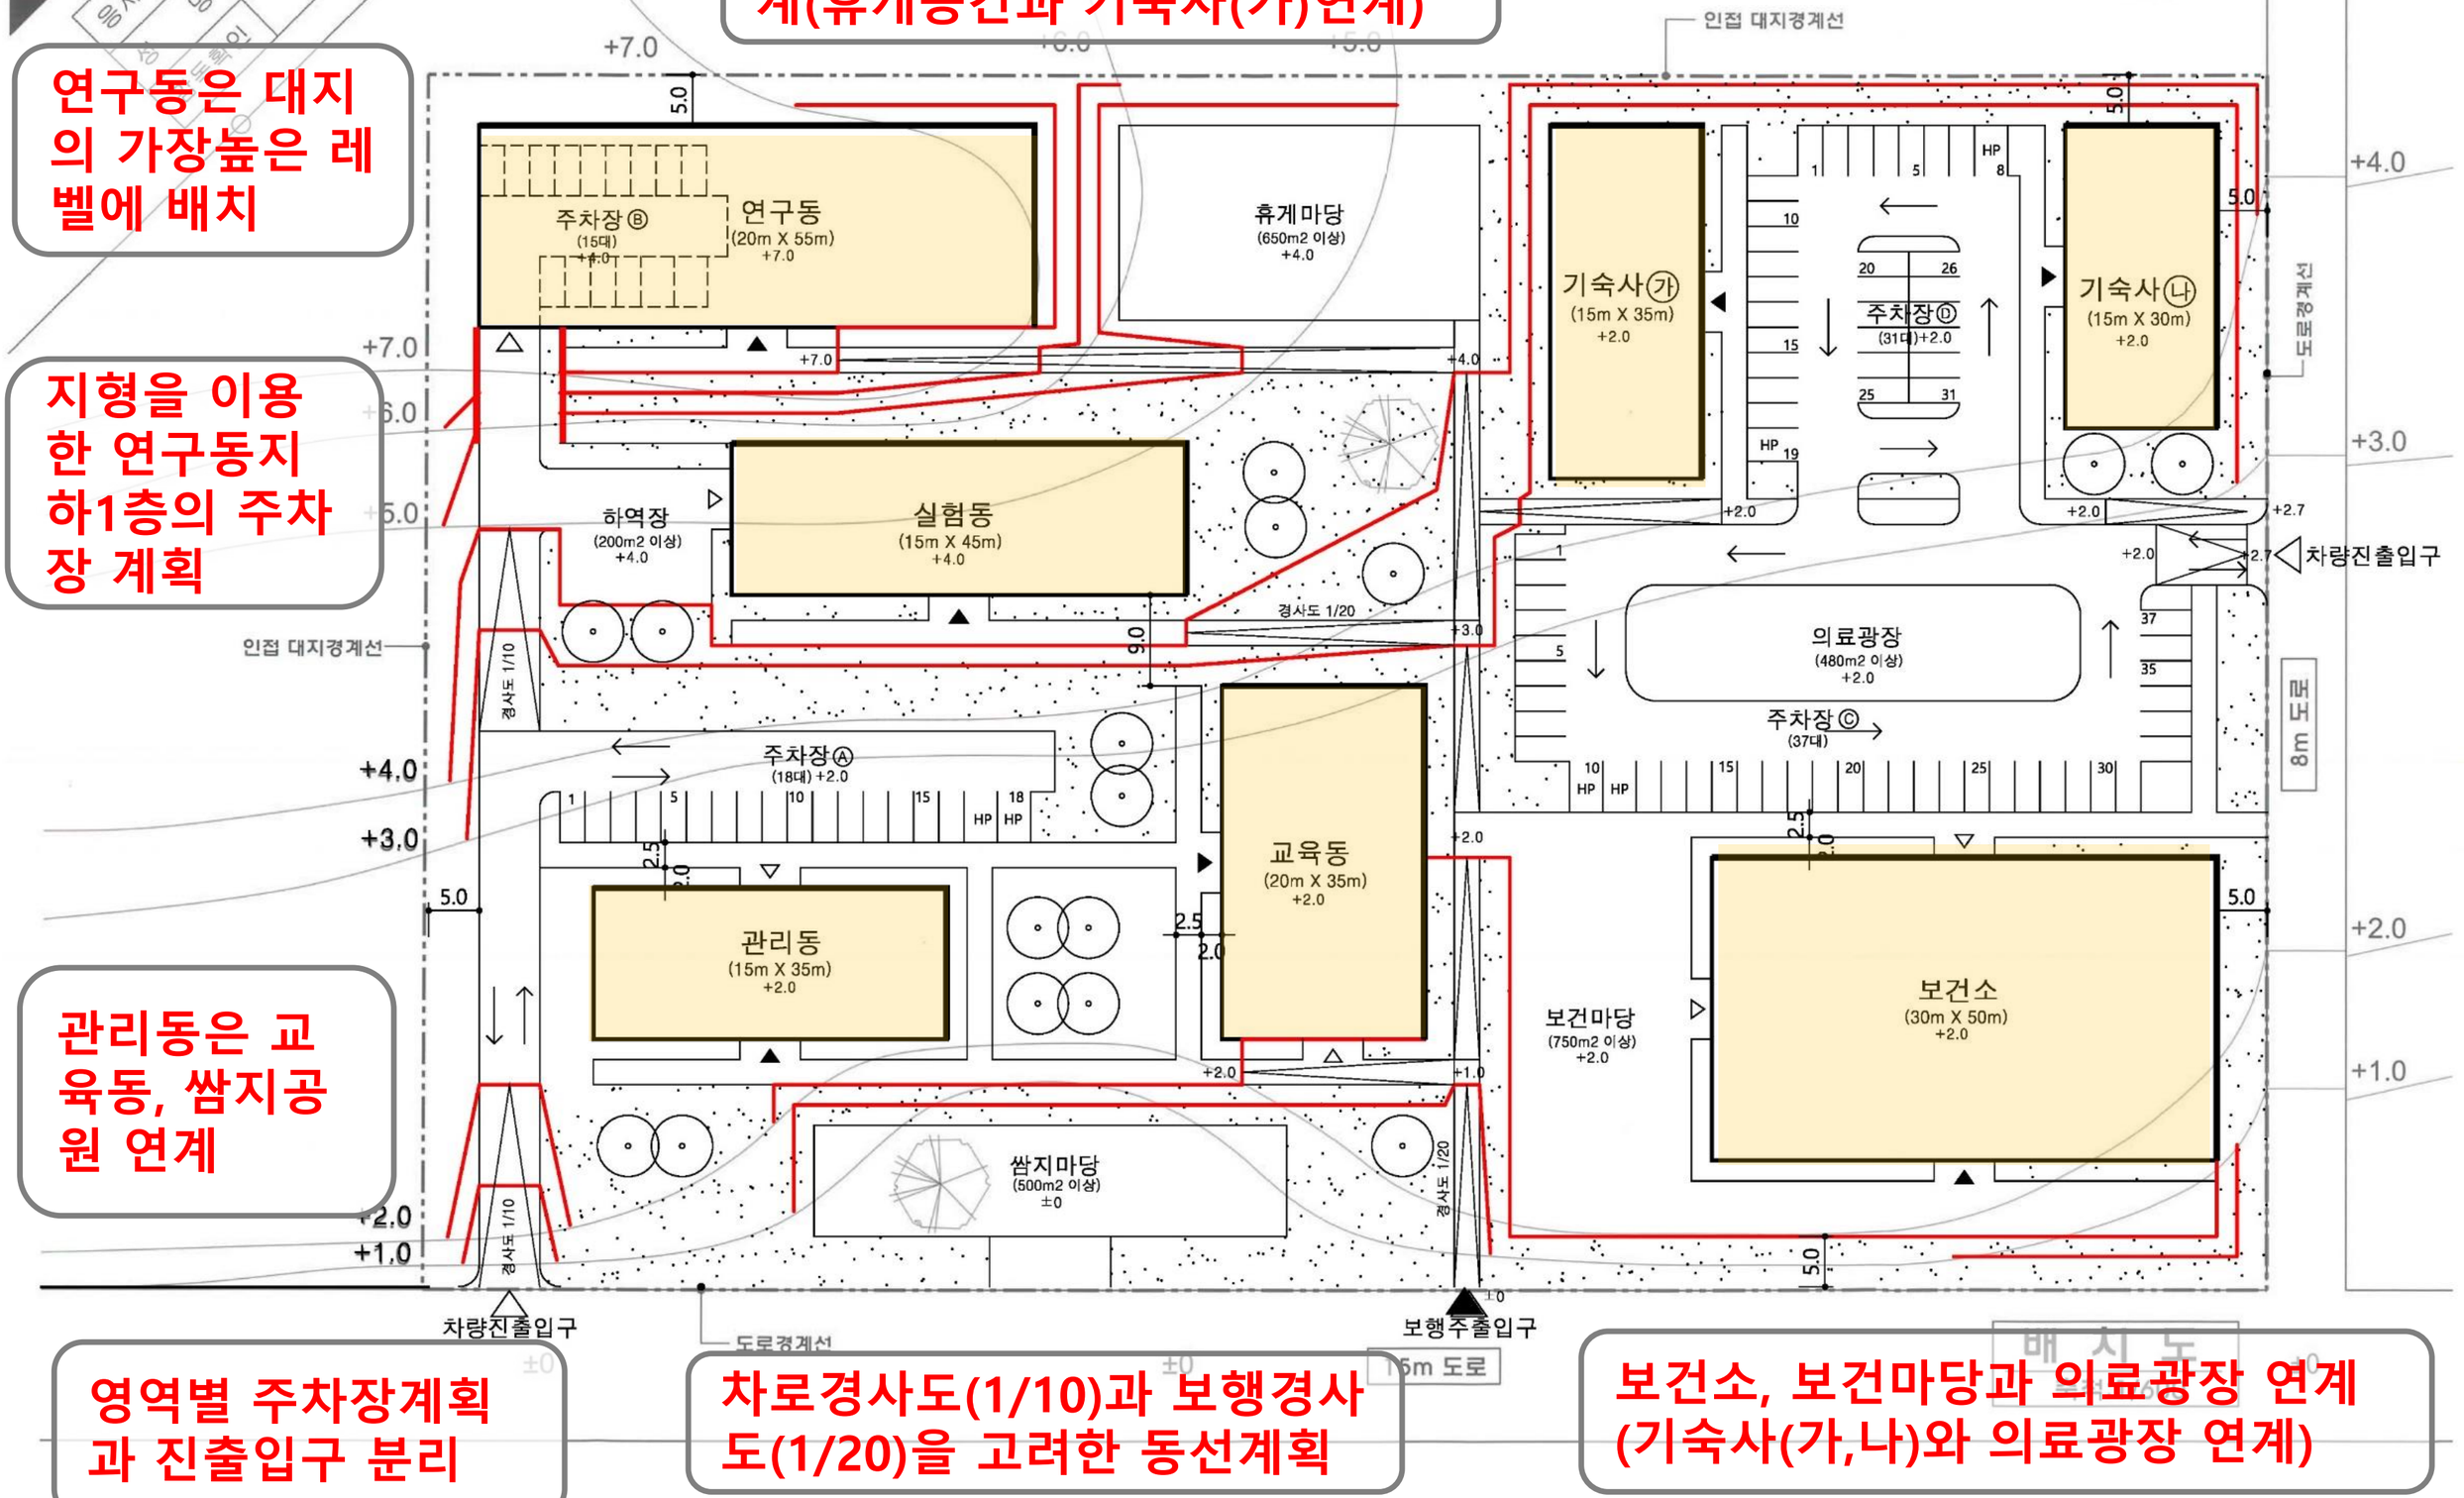

관리동은 교육동, 쌈지공원 연계

영역별 주차장계획과 진출입구 분리

차로경사도(1/10)과 보행경사도(1/20)을 고려한 동선계획

보건소, 보건마당과 의료광장 연계 (기숙사(가,나)와 의료광장 연계)