2

응시번호		(서명)
성	명	
감독확인		

과 목 : 건축설계1　　과 제 : 평면설계　　(배점 100/100)

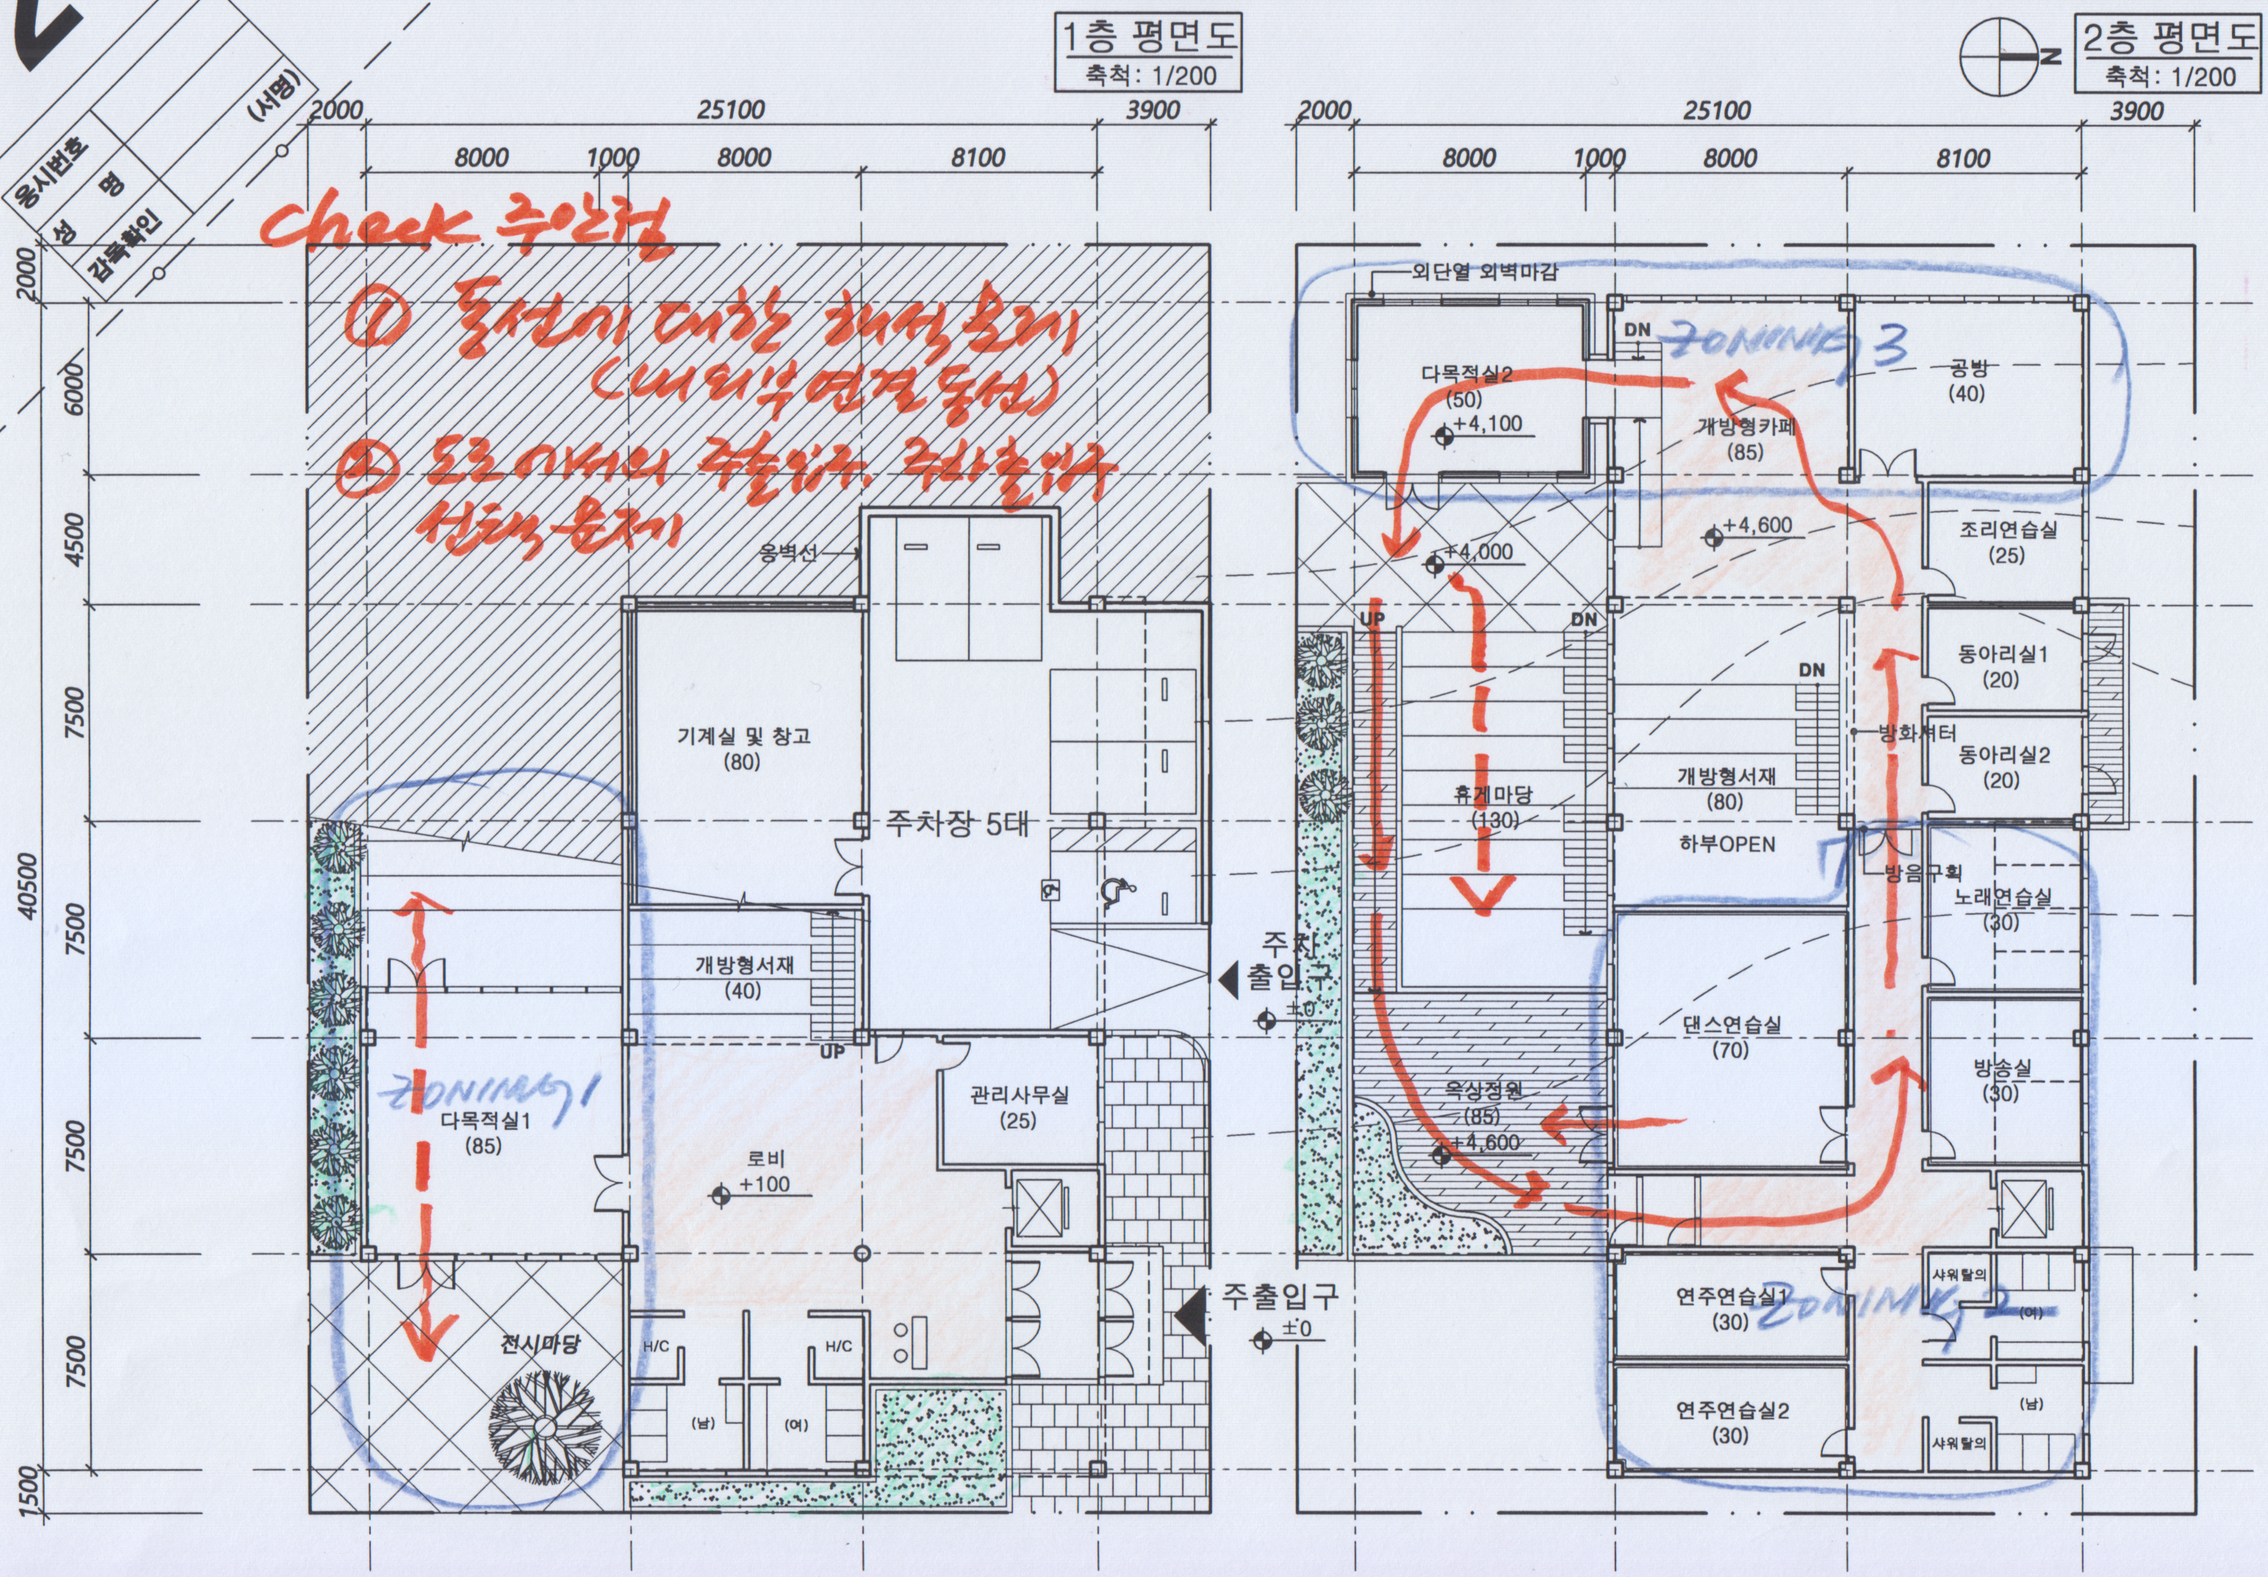

Check 주안점

① 동선에 대한 해석문제 (내외부연결동선)

② 도로에서의 주출입구, 주차출입구 선택문제