

2021년 제2회 자격시험

응시번호

성명


감독확인

(서명)


1인

B 16개


A 8개] 외곽배치(기둥)

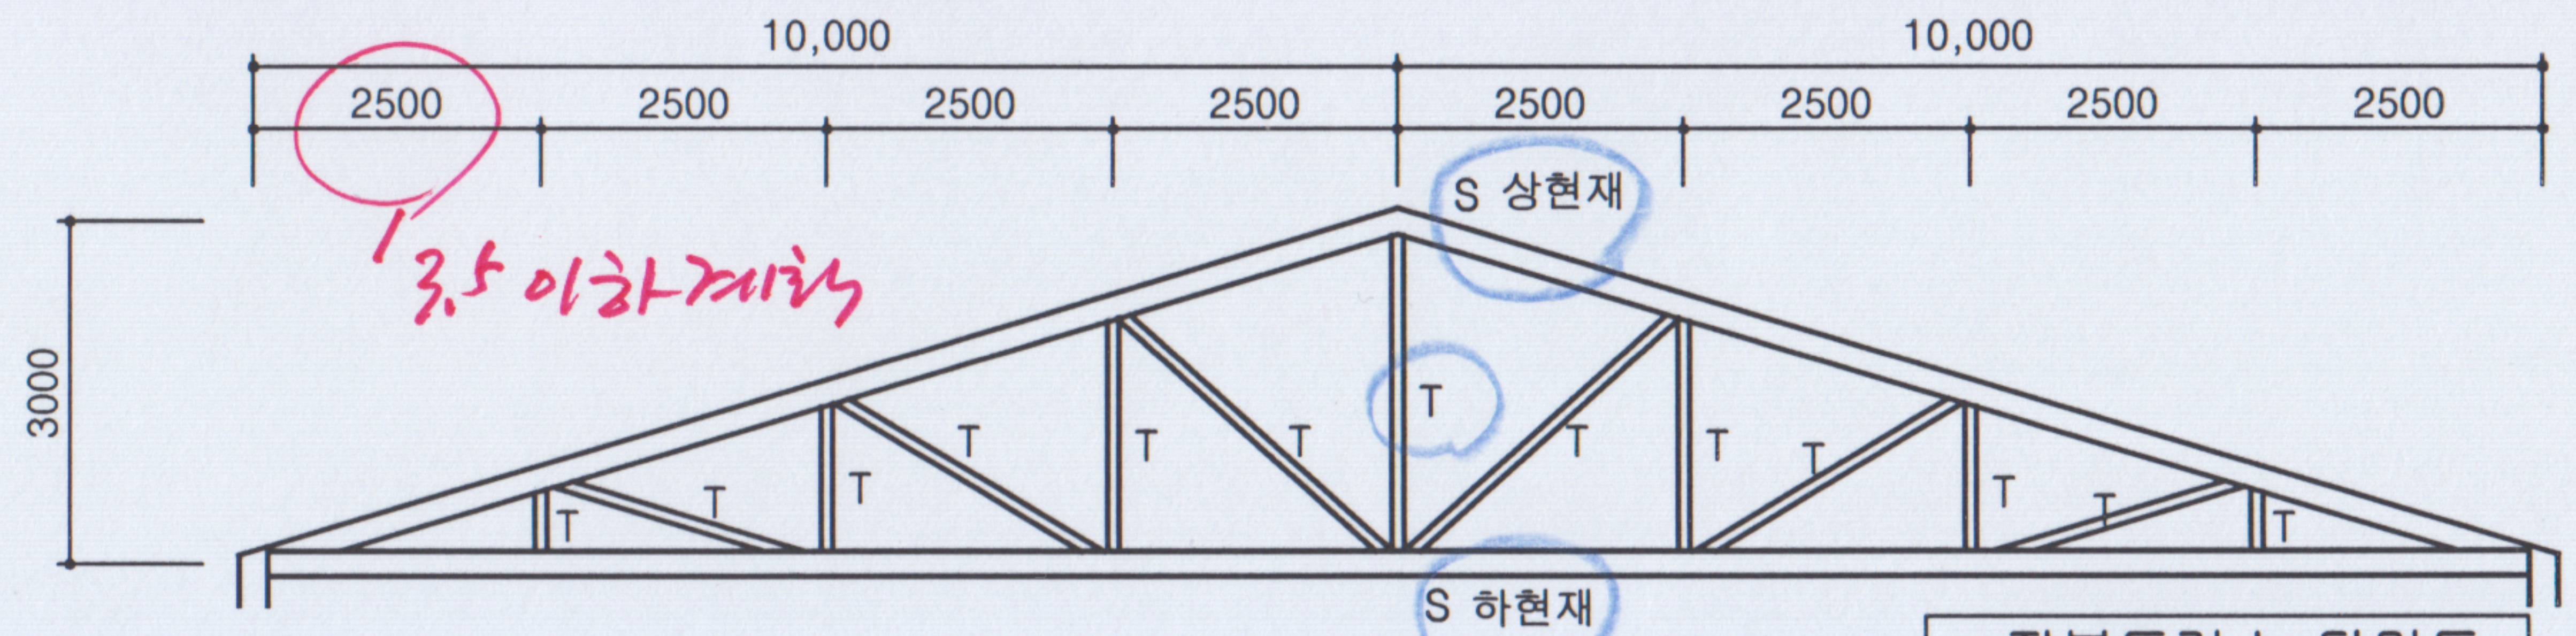

지붕트러스 단면도
축척: 1/100

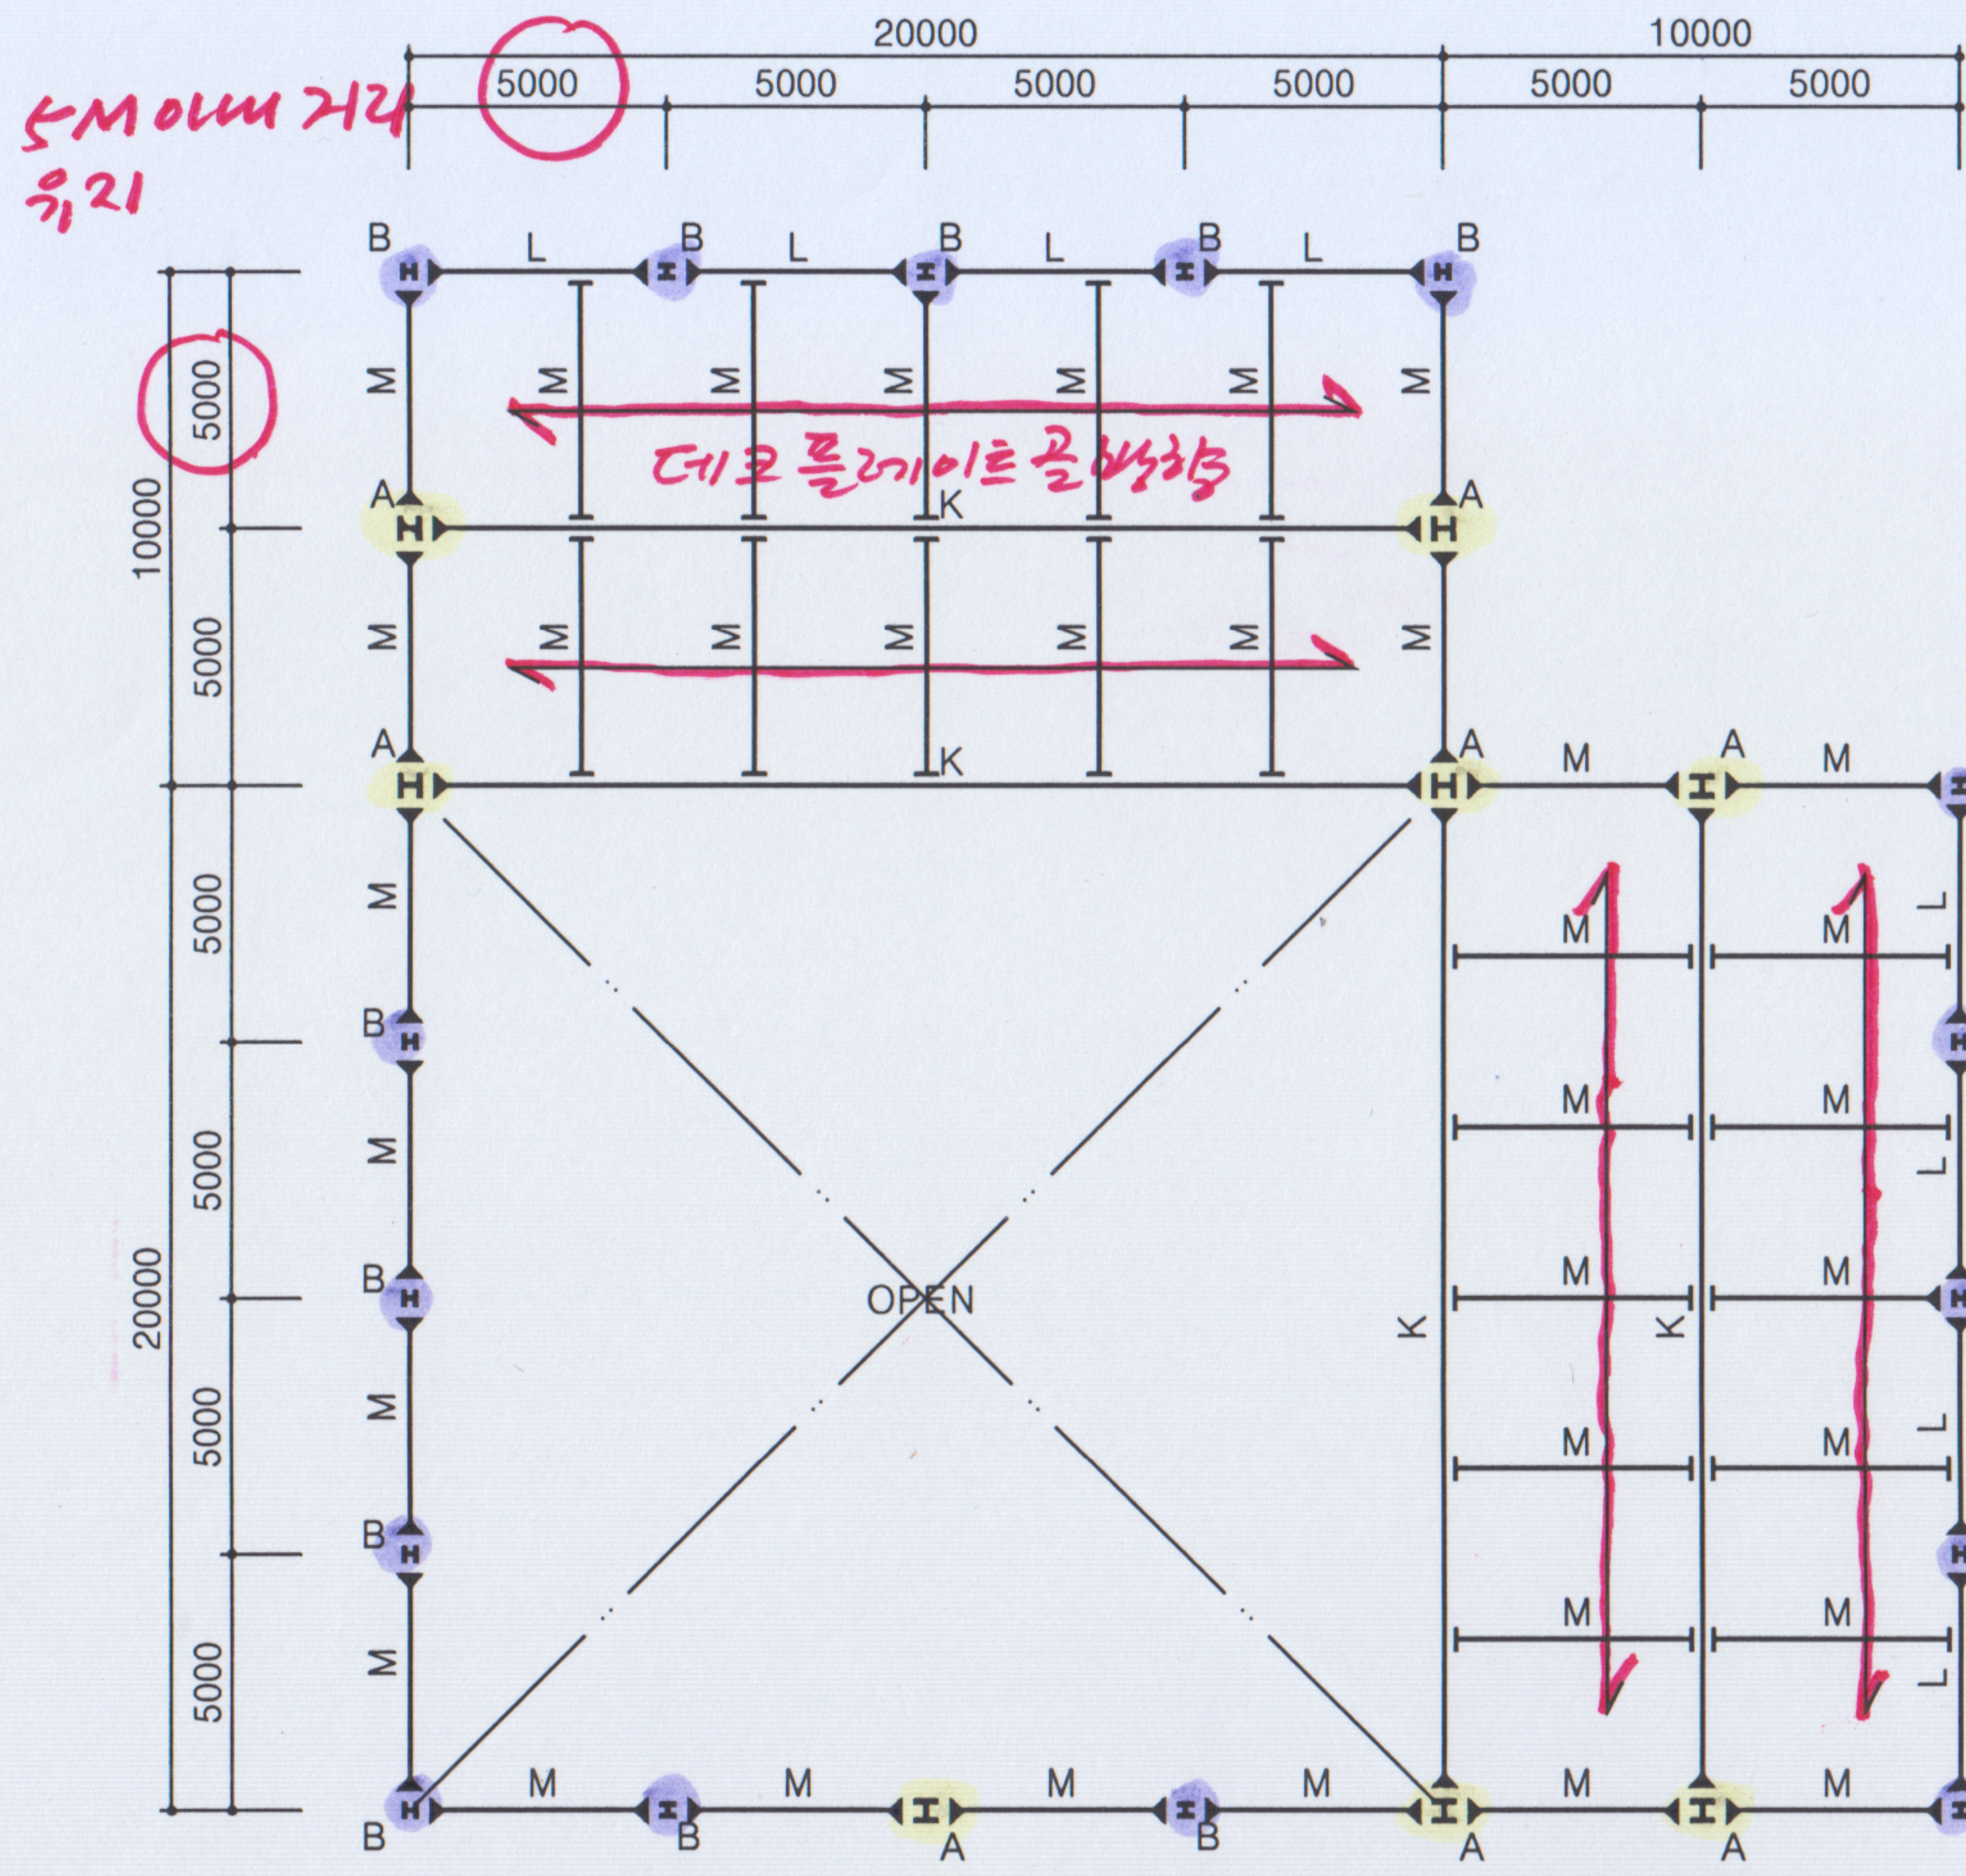

2층 구조평면도
축척: 1/200

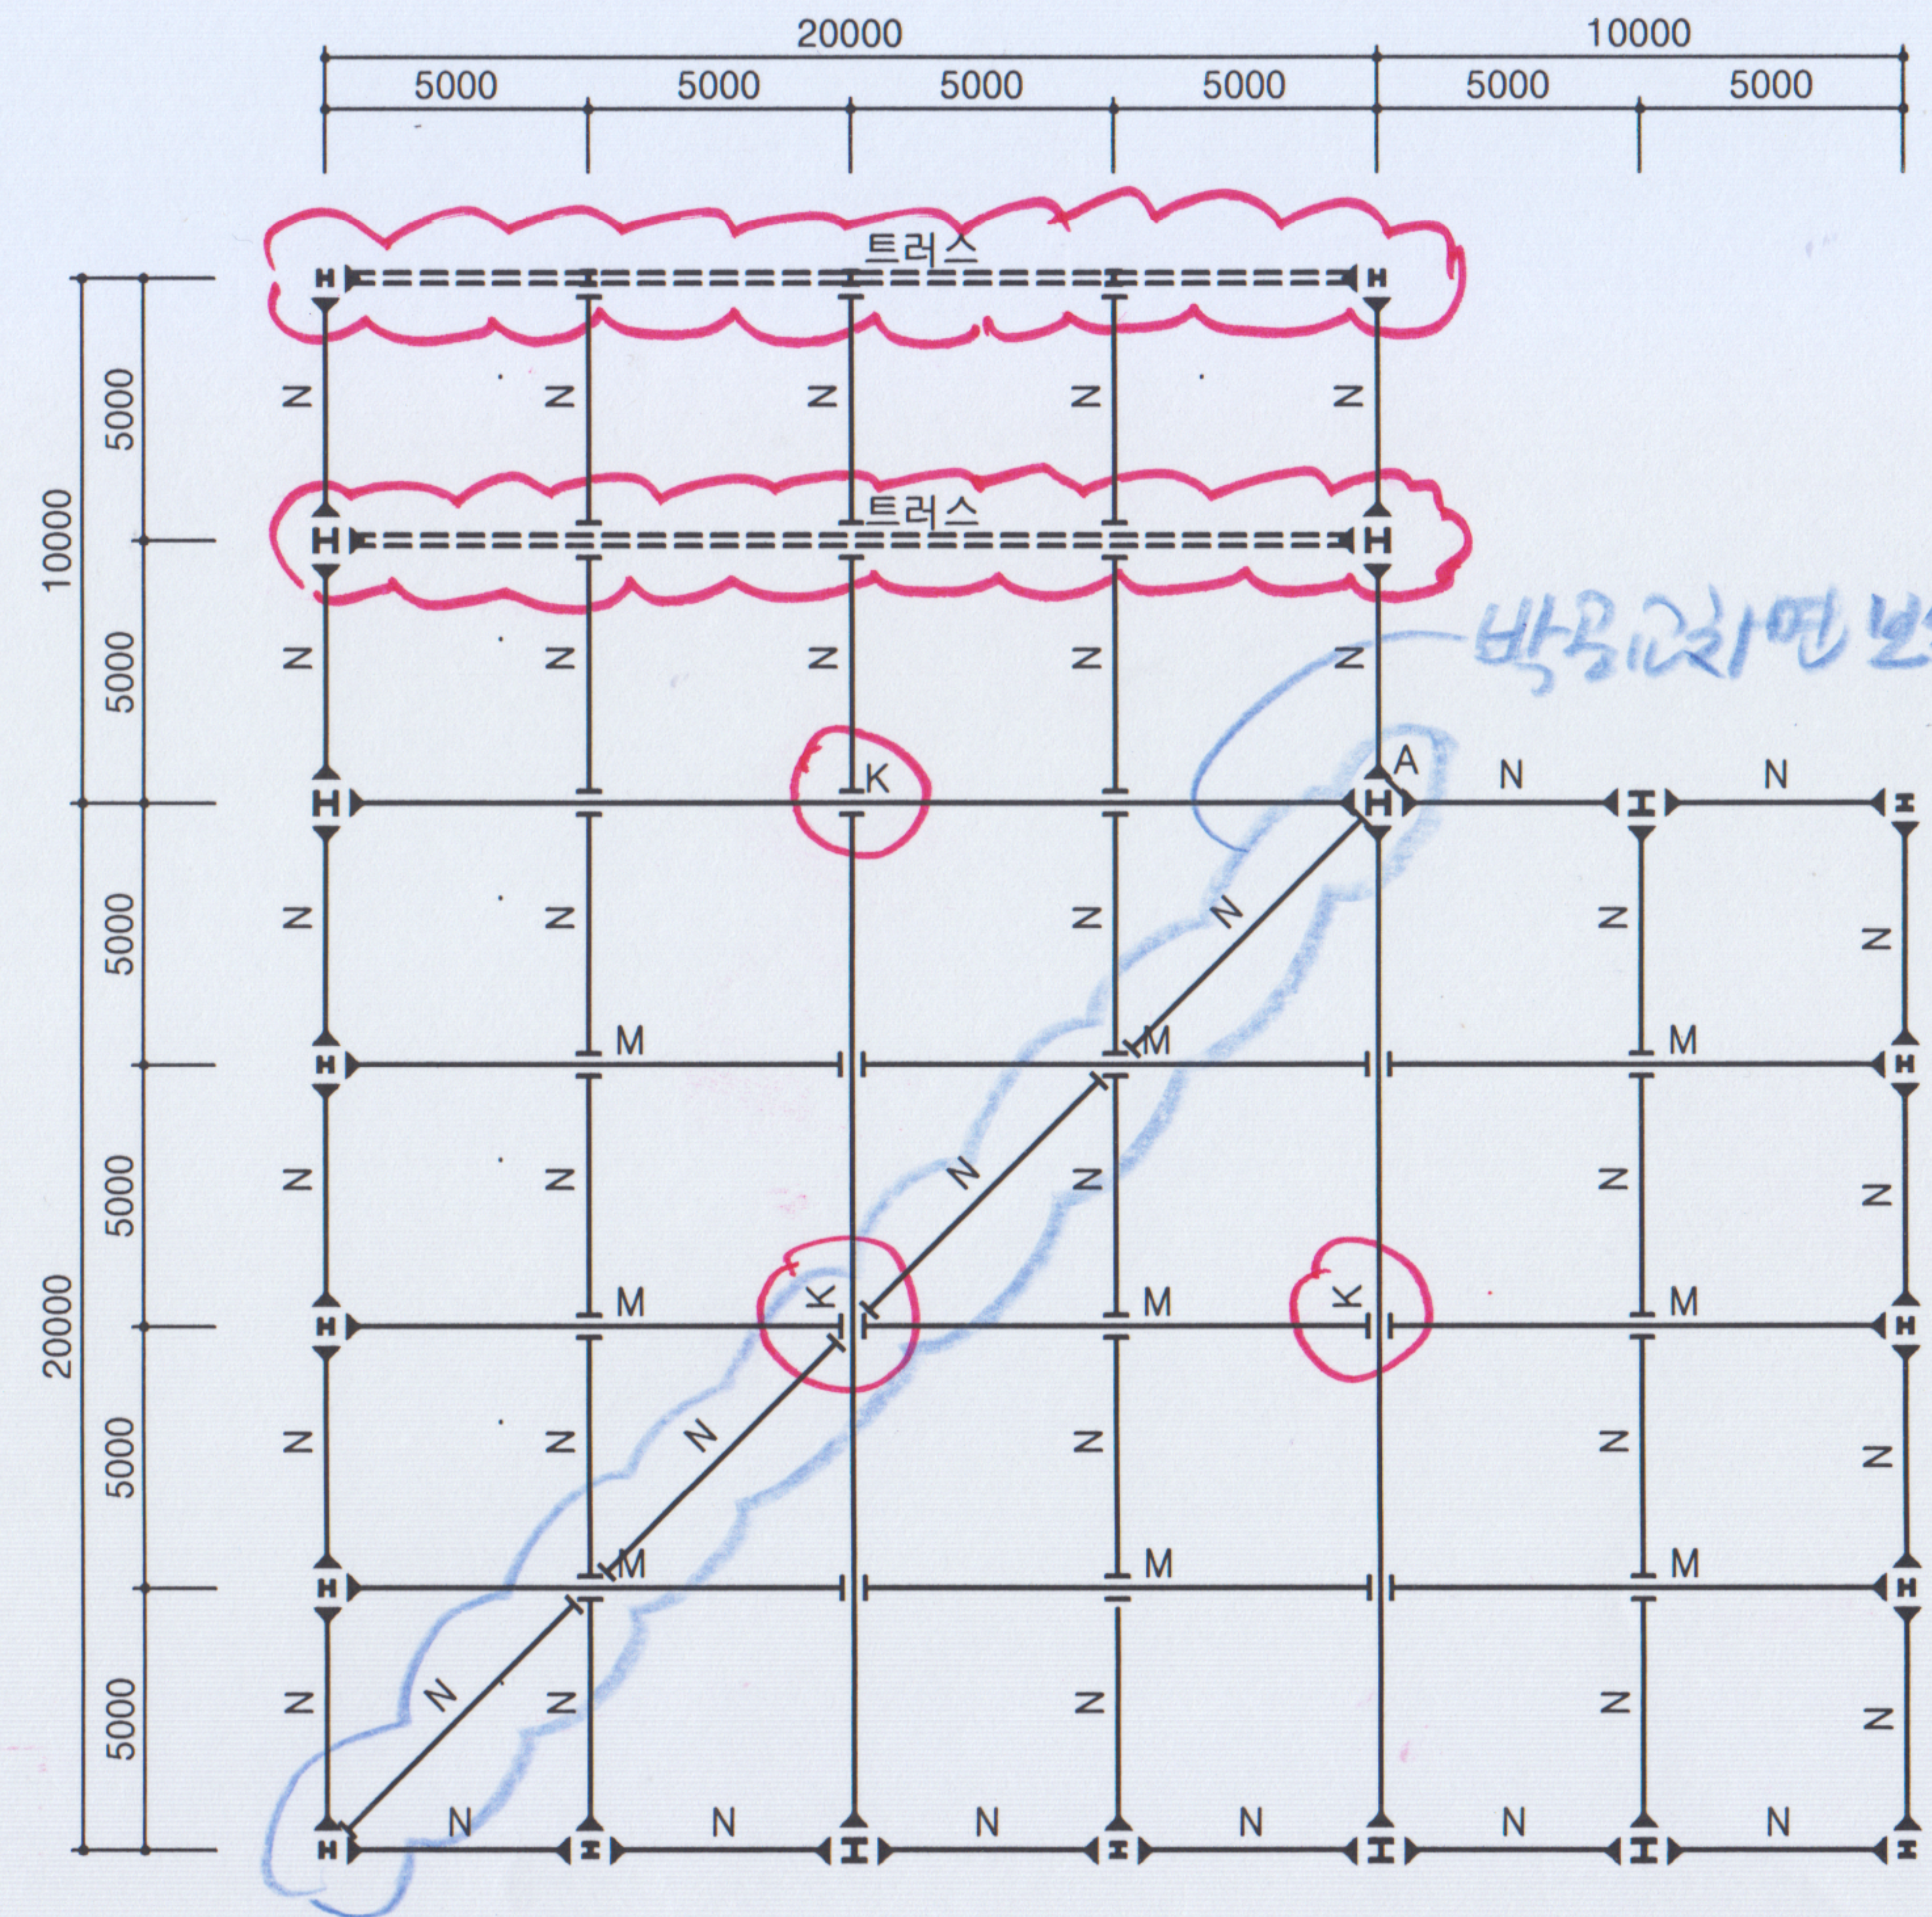

지붕 구조평면도
축척: 1/200