■ 계획개요

대지면적		380	m²
건 폐 율	법정	55.79	%
	계획	47.37	%
용 적 률	법정	236.84	%
	계획	236.84	%
층별면적	5층	180	m²
	4층	180	m²
	3층	180	m²
	2층	180	m²
	1층	180	m²
	지하층	306	m²
연면적		1,206	m²

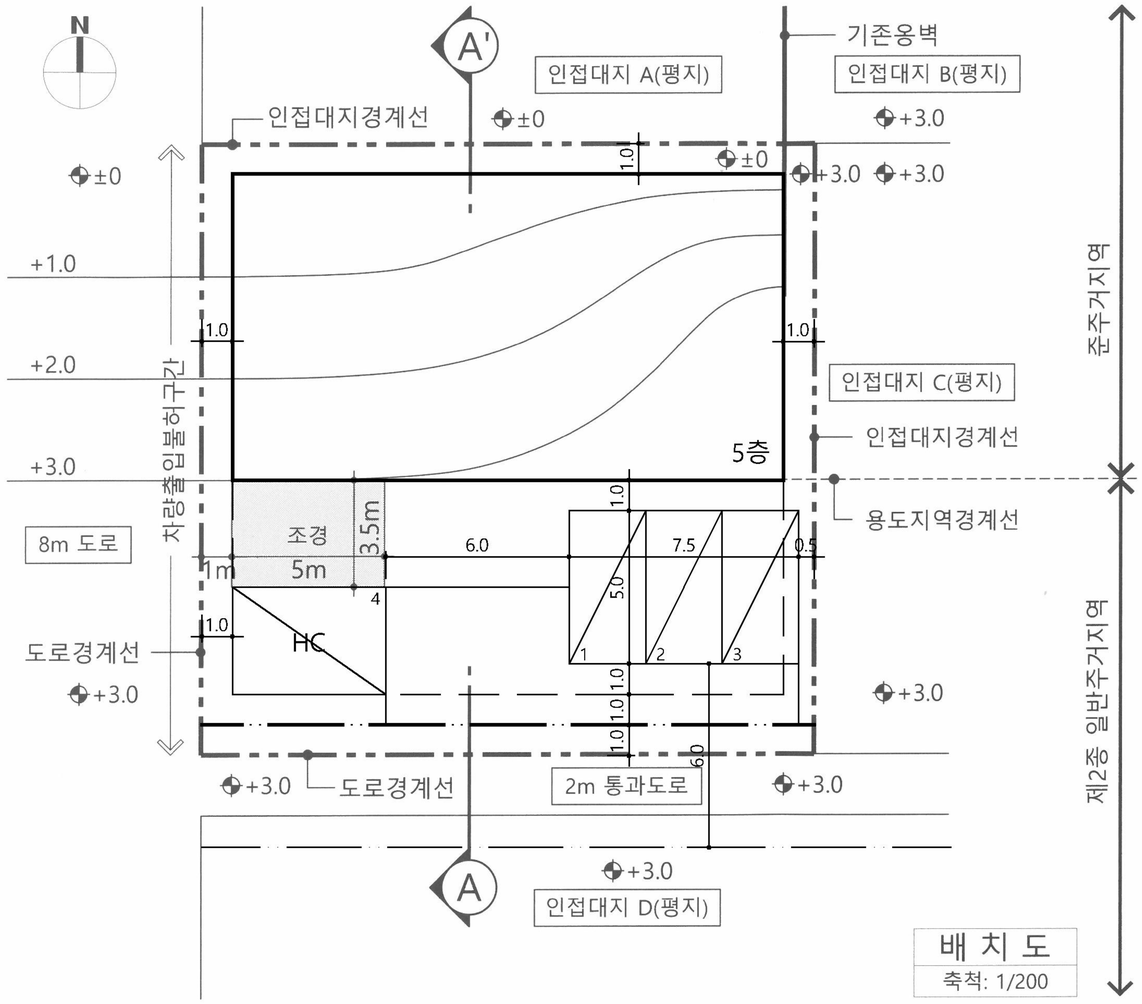

배 치 도
축척: 1/200

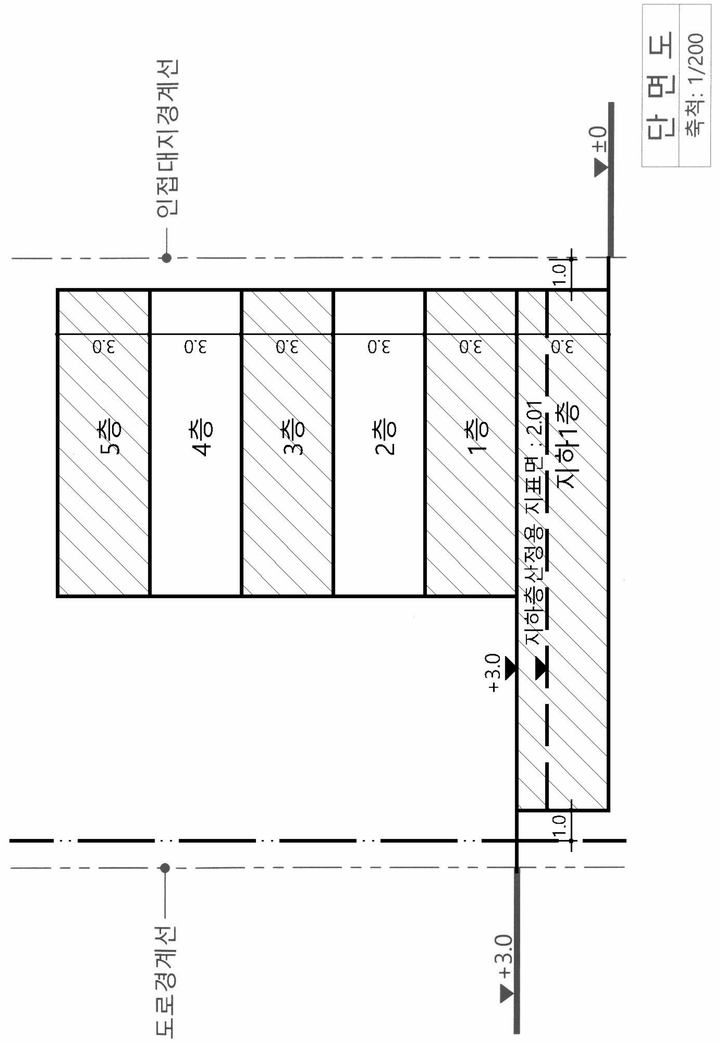

단 면 도
축척: 1/200

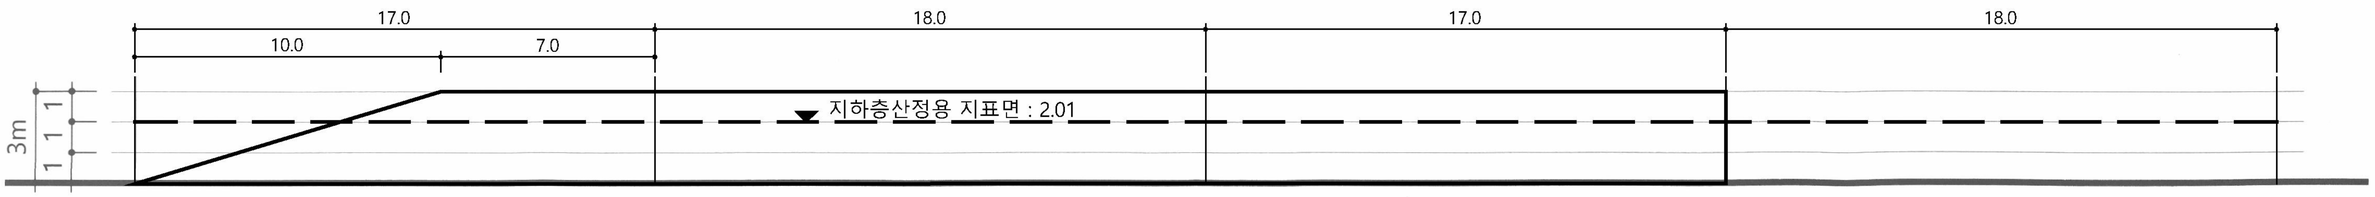

$$\text{지하층산정용 지표면} = \frac{141\ (\text{지하층이 땅 속에 묻힌 면적})}{70\ (\text{지하층 둘레의 길이})} = 2.01$$

지하층의 지표면 산정도
축척: 1/200