응시번호		(인)
성 명		
감독확인		

과목:건축설계2 제1과제:단면설계.설비설계 배점:60/100점 (주) 한솔아카데미 www.inup.co.kr

* 주안점
1) 설비공간을 고려한 천장고계획
2) 단열재기술과 열교현상최소화를 고려한 단열계획
3) 덕트, 배수, 이중바닥등을 세부묘사하고 인출하는 상세도작성

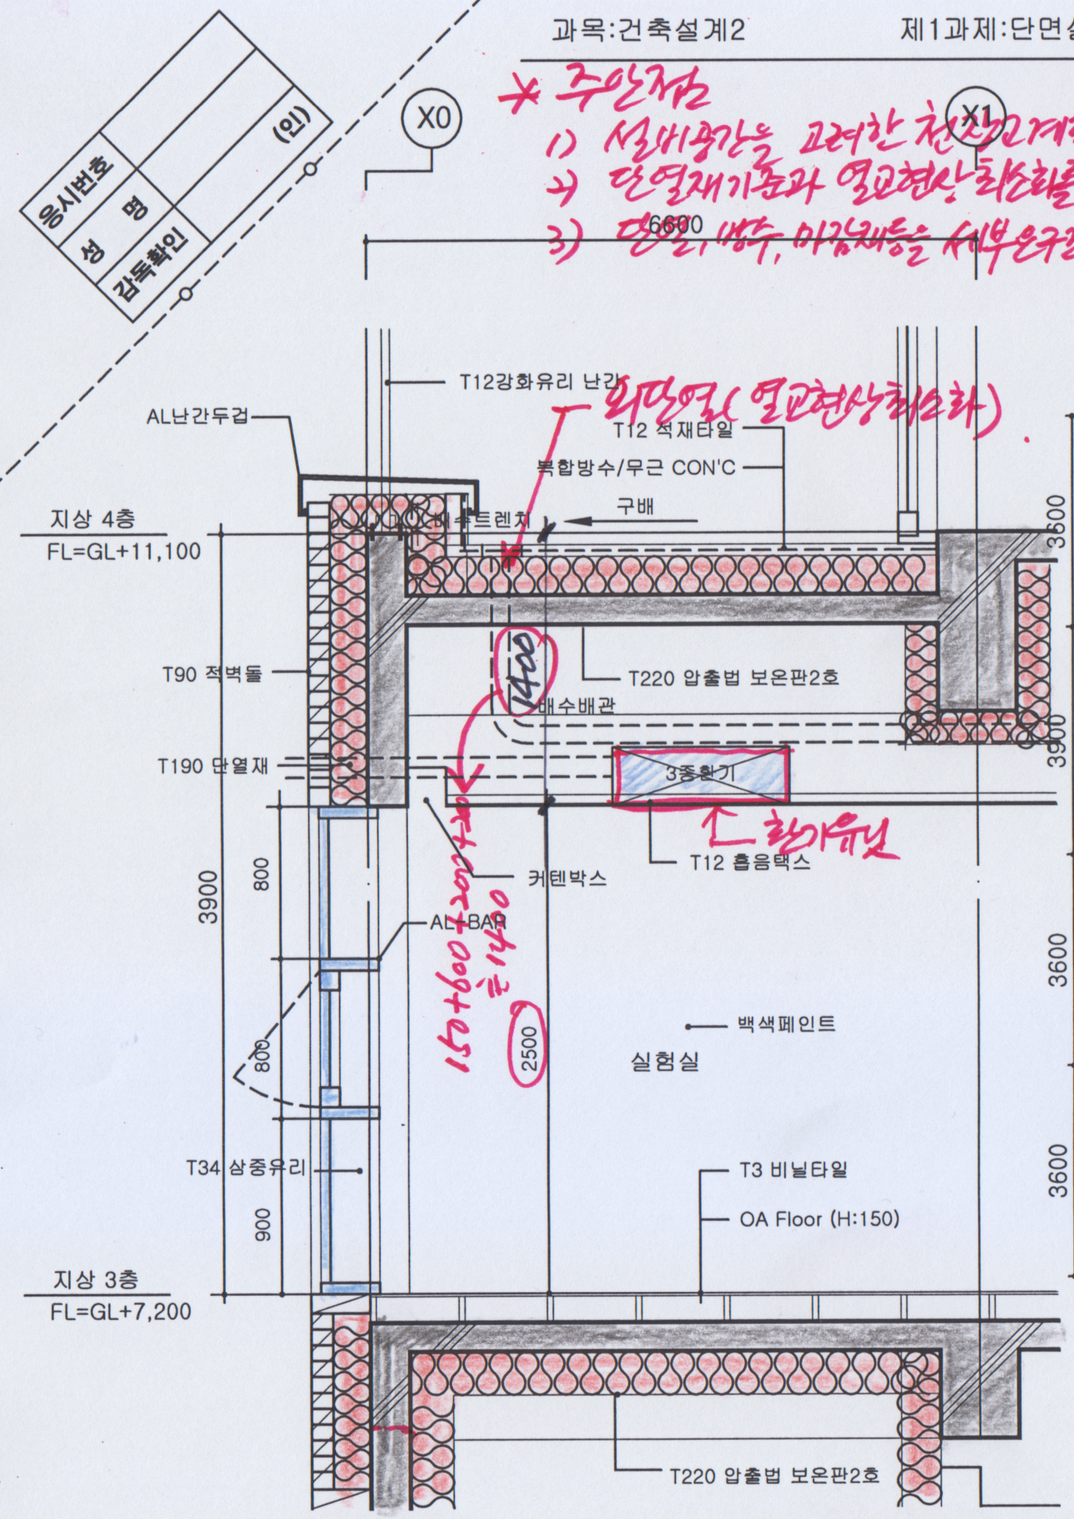

B부분 단면상세도
축척:1/30

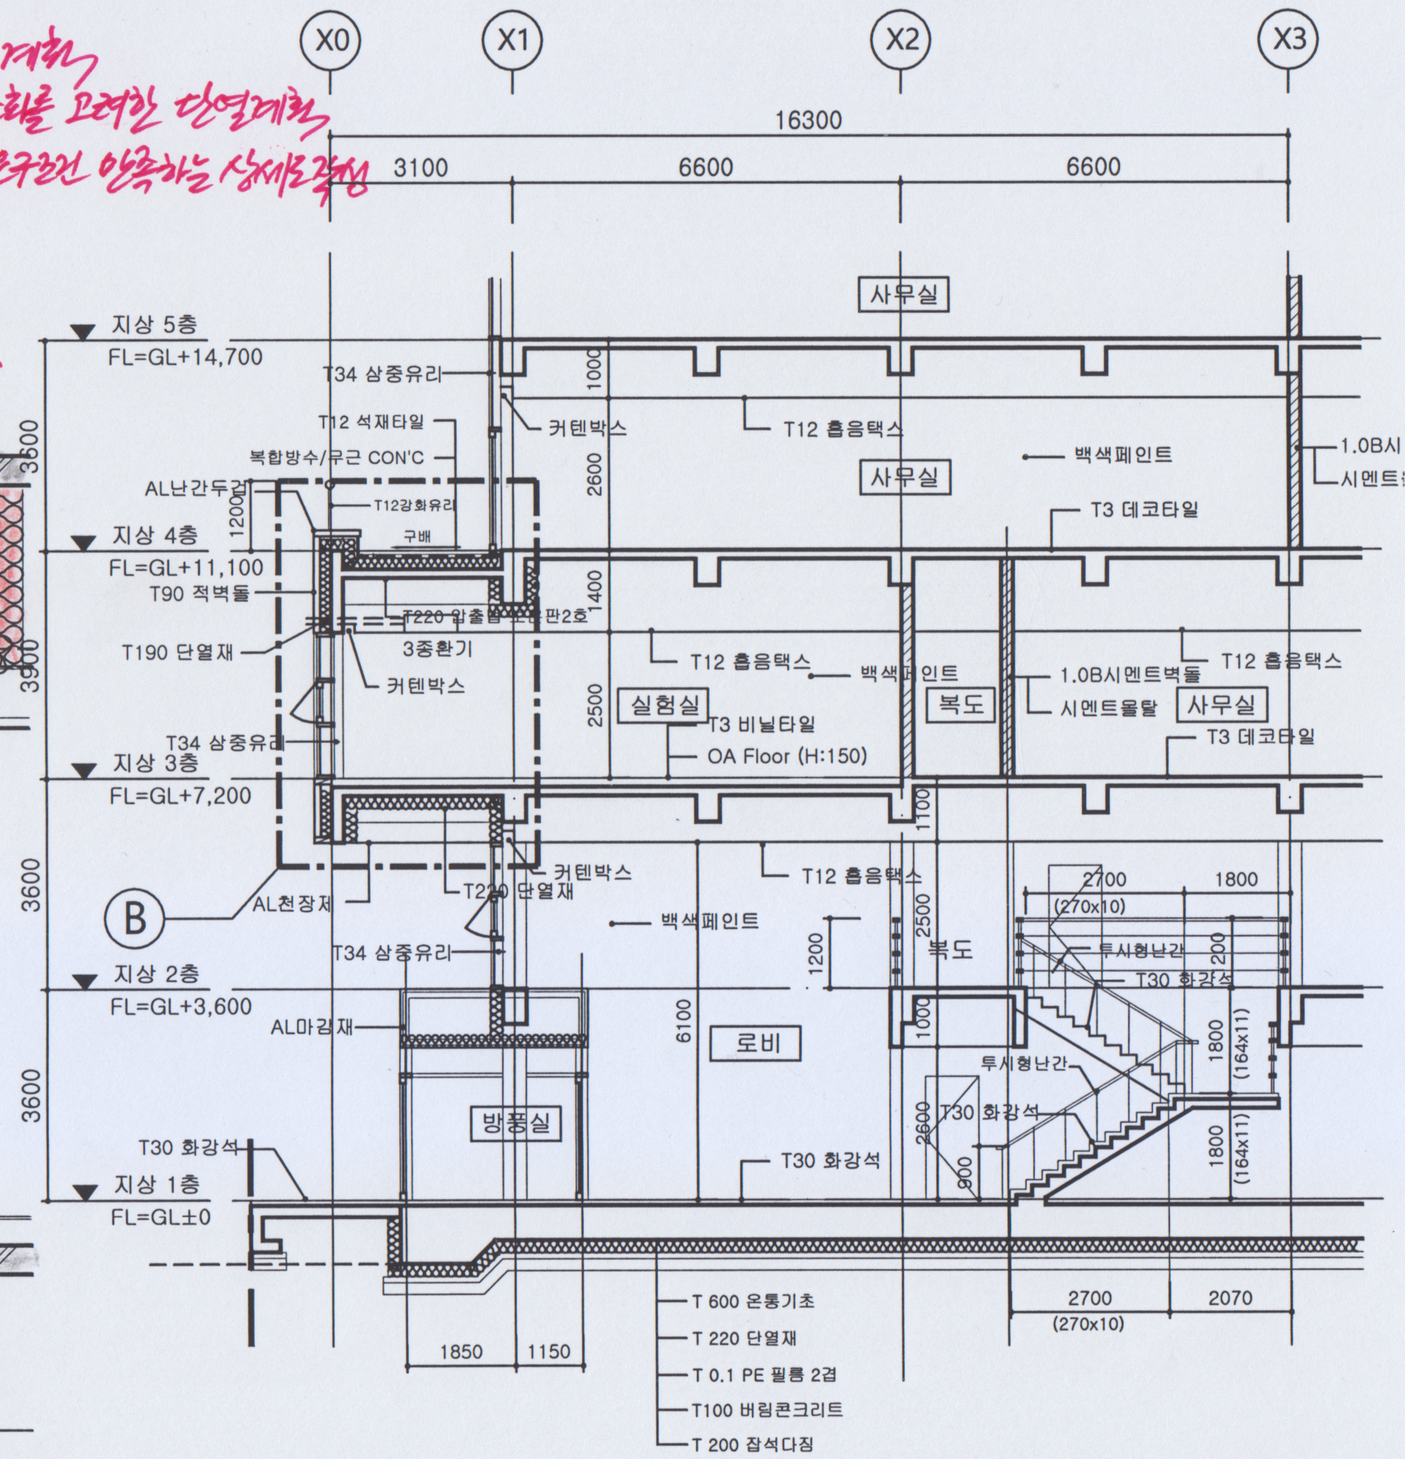

A-A' 부분단면도
축척:1/100