1-1

| 응시번호 | | |
|---|---|---|
| 성 명 | | (서명) |
| 감독확인 | | |

과 목 : 대 지 계 획　　제 1 과제 : 배 치 계 획　　(배점 60 / 100)

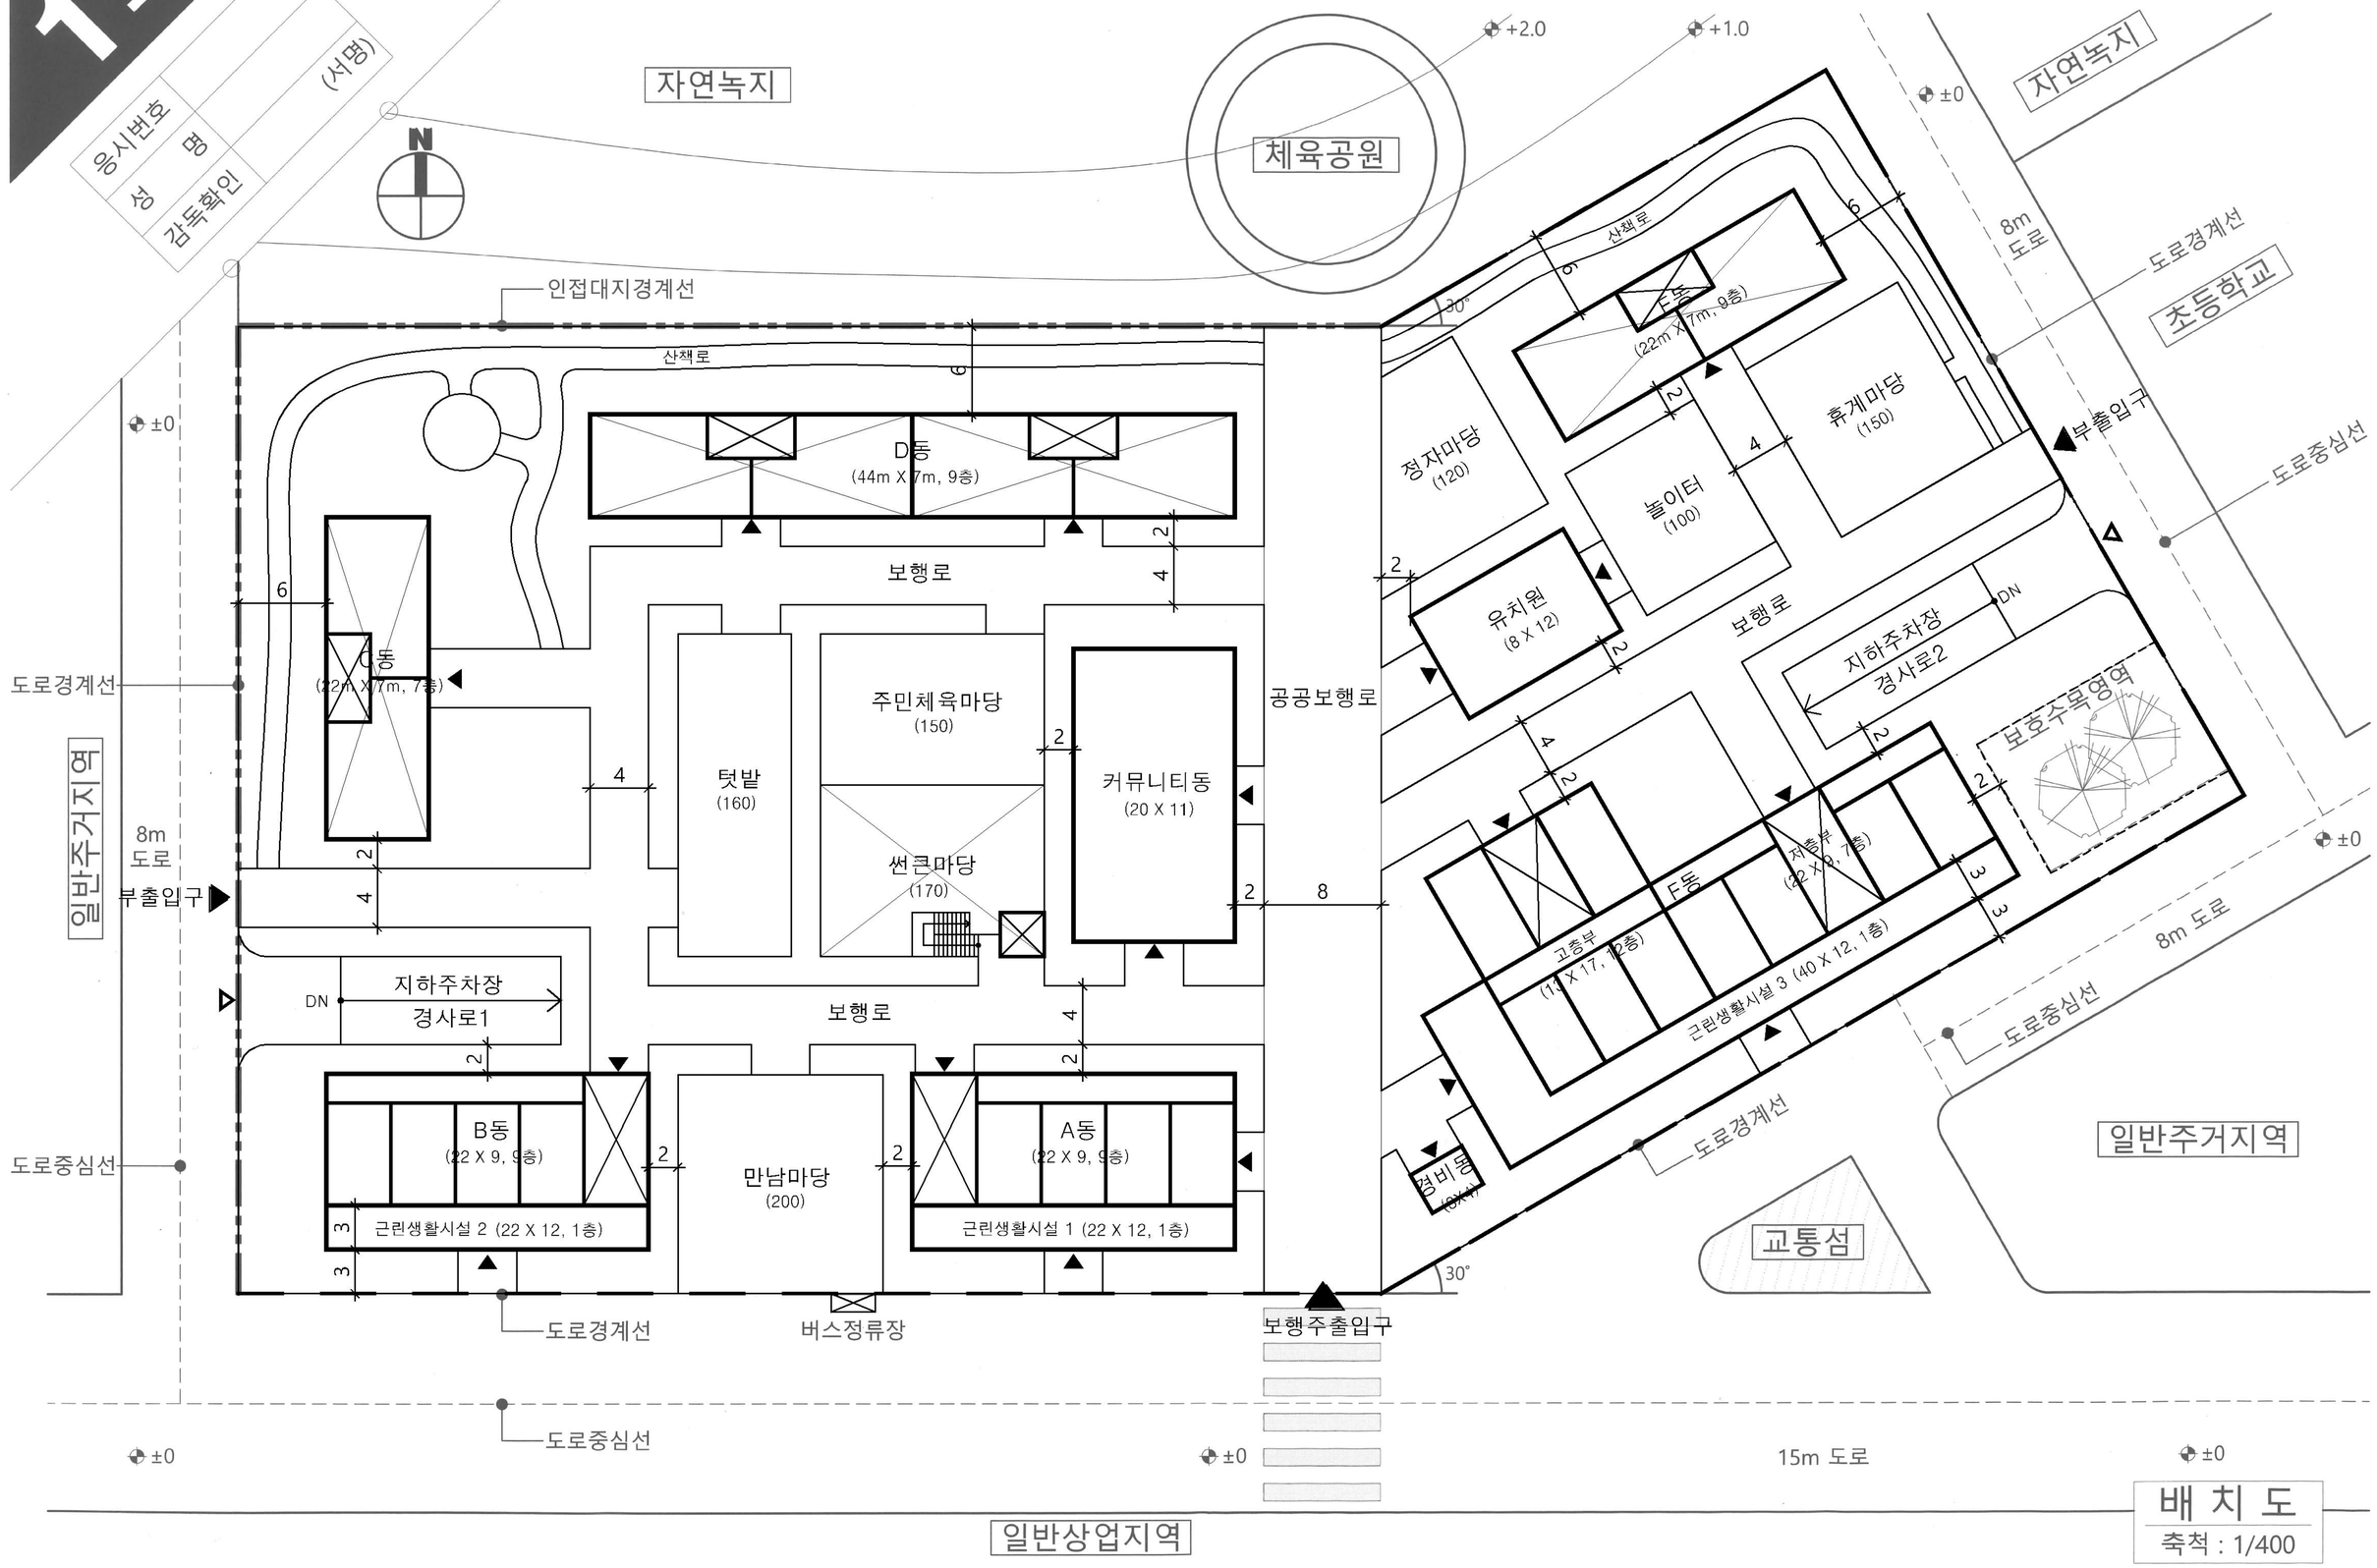


배 치 도
축척 : 1/400