


**A부분단면상세도**  
축척:1/30

**A부분단면상세도**  
축척:1/30

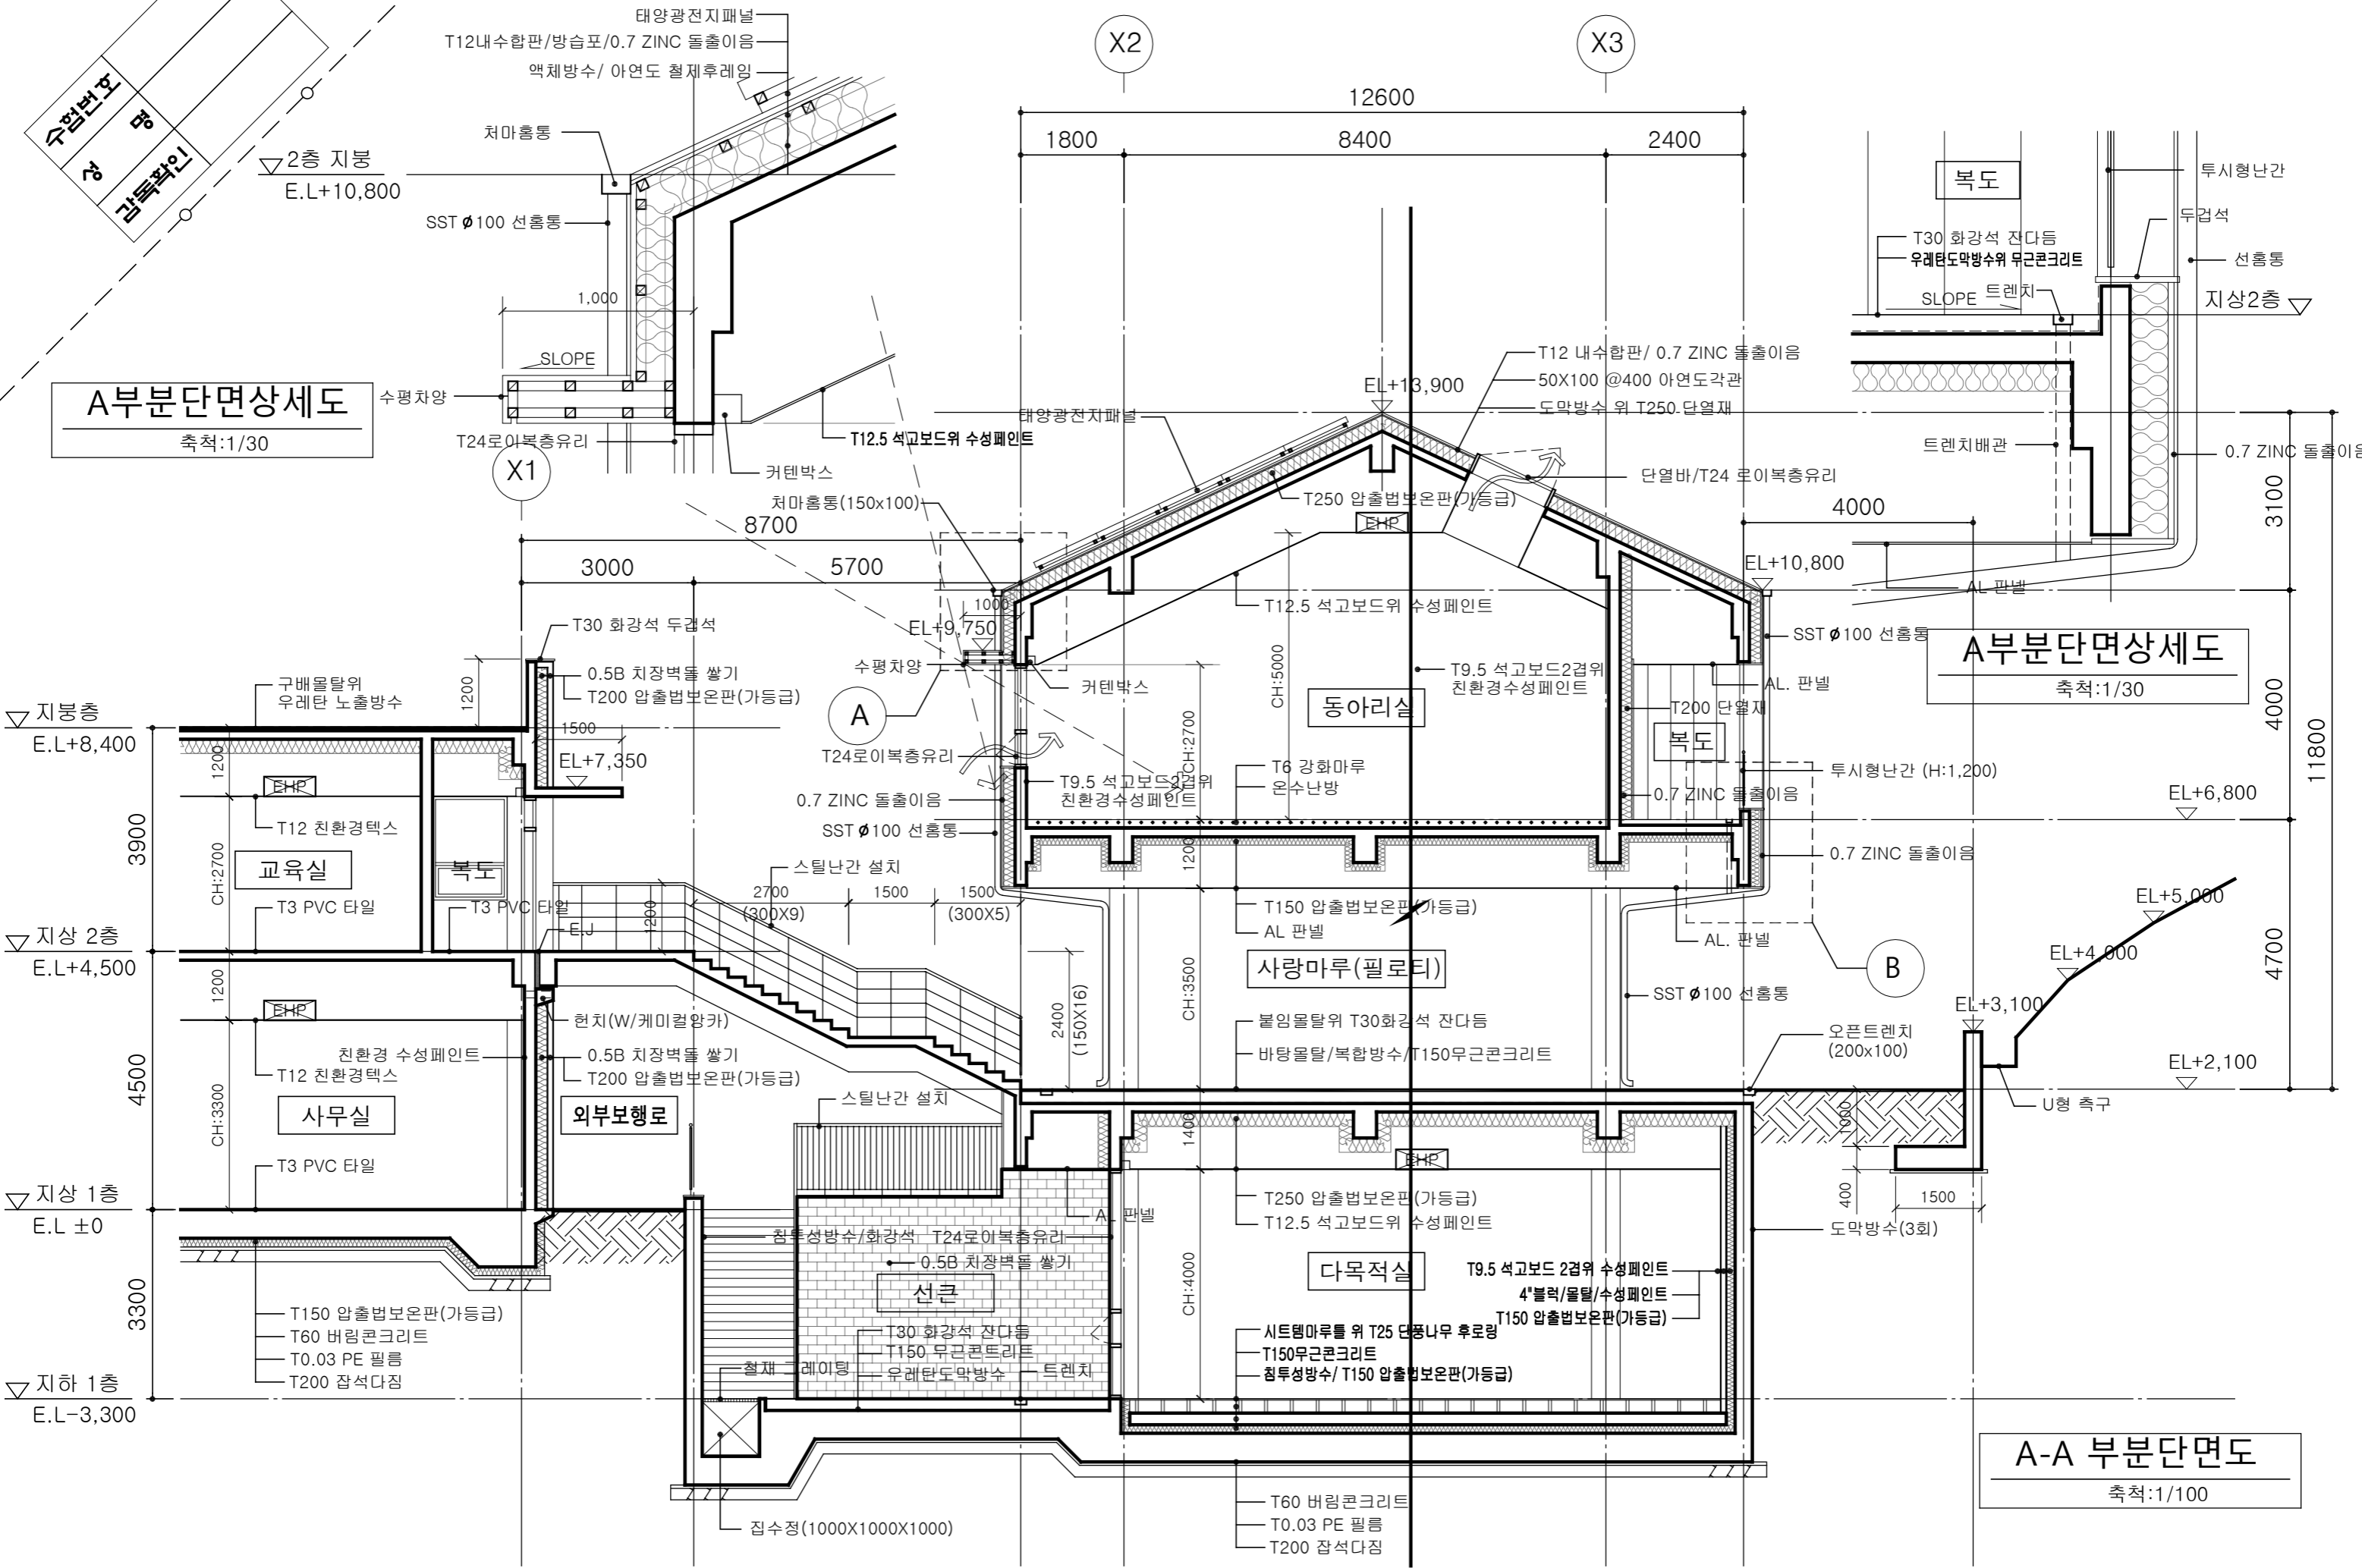

**A-A 부분단면도**  
축척:1/100