


용시번호	
성명	
감독확인	(인)

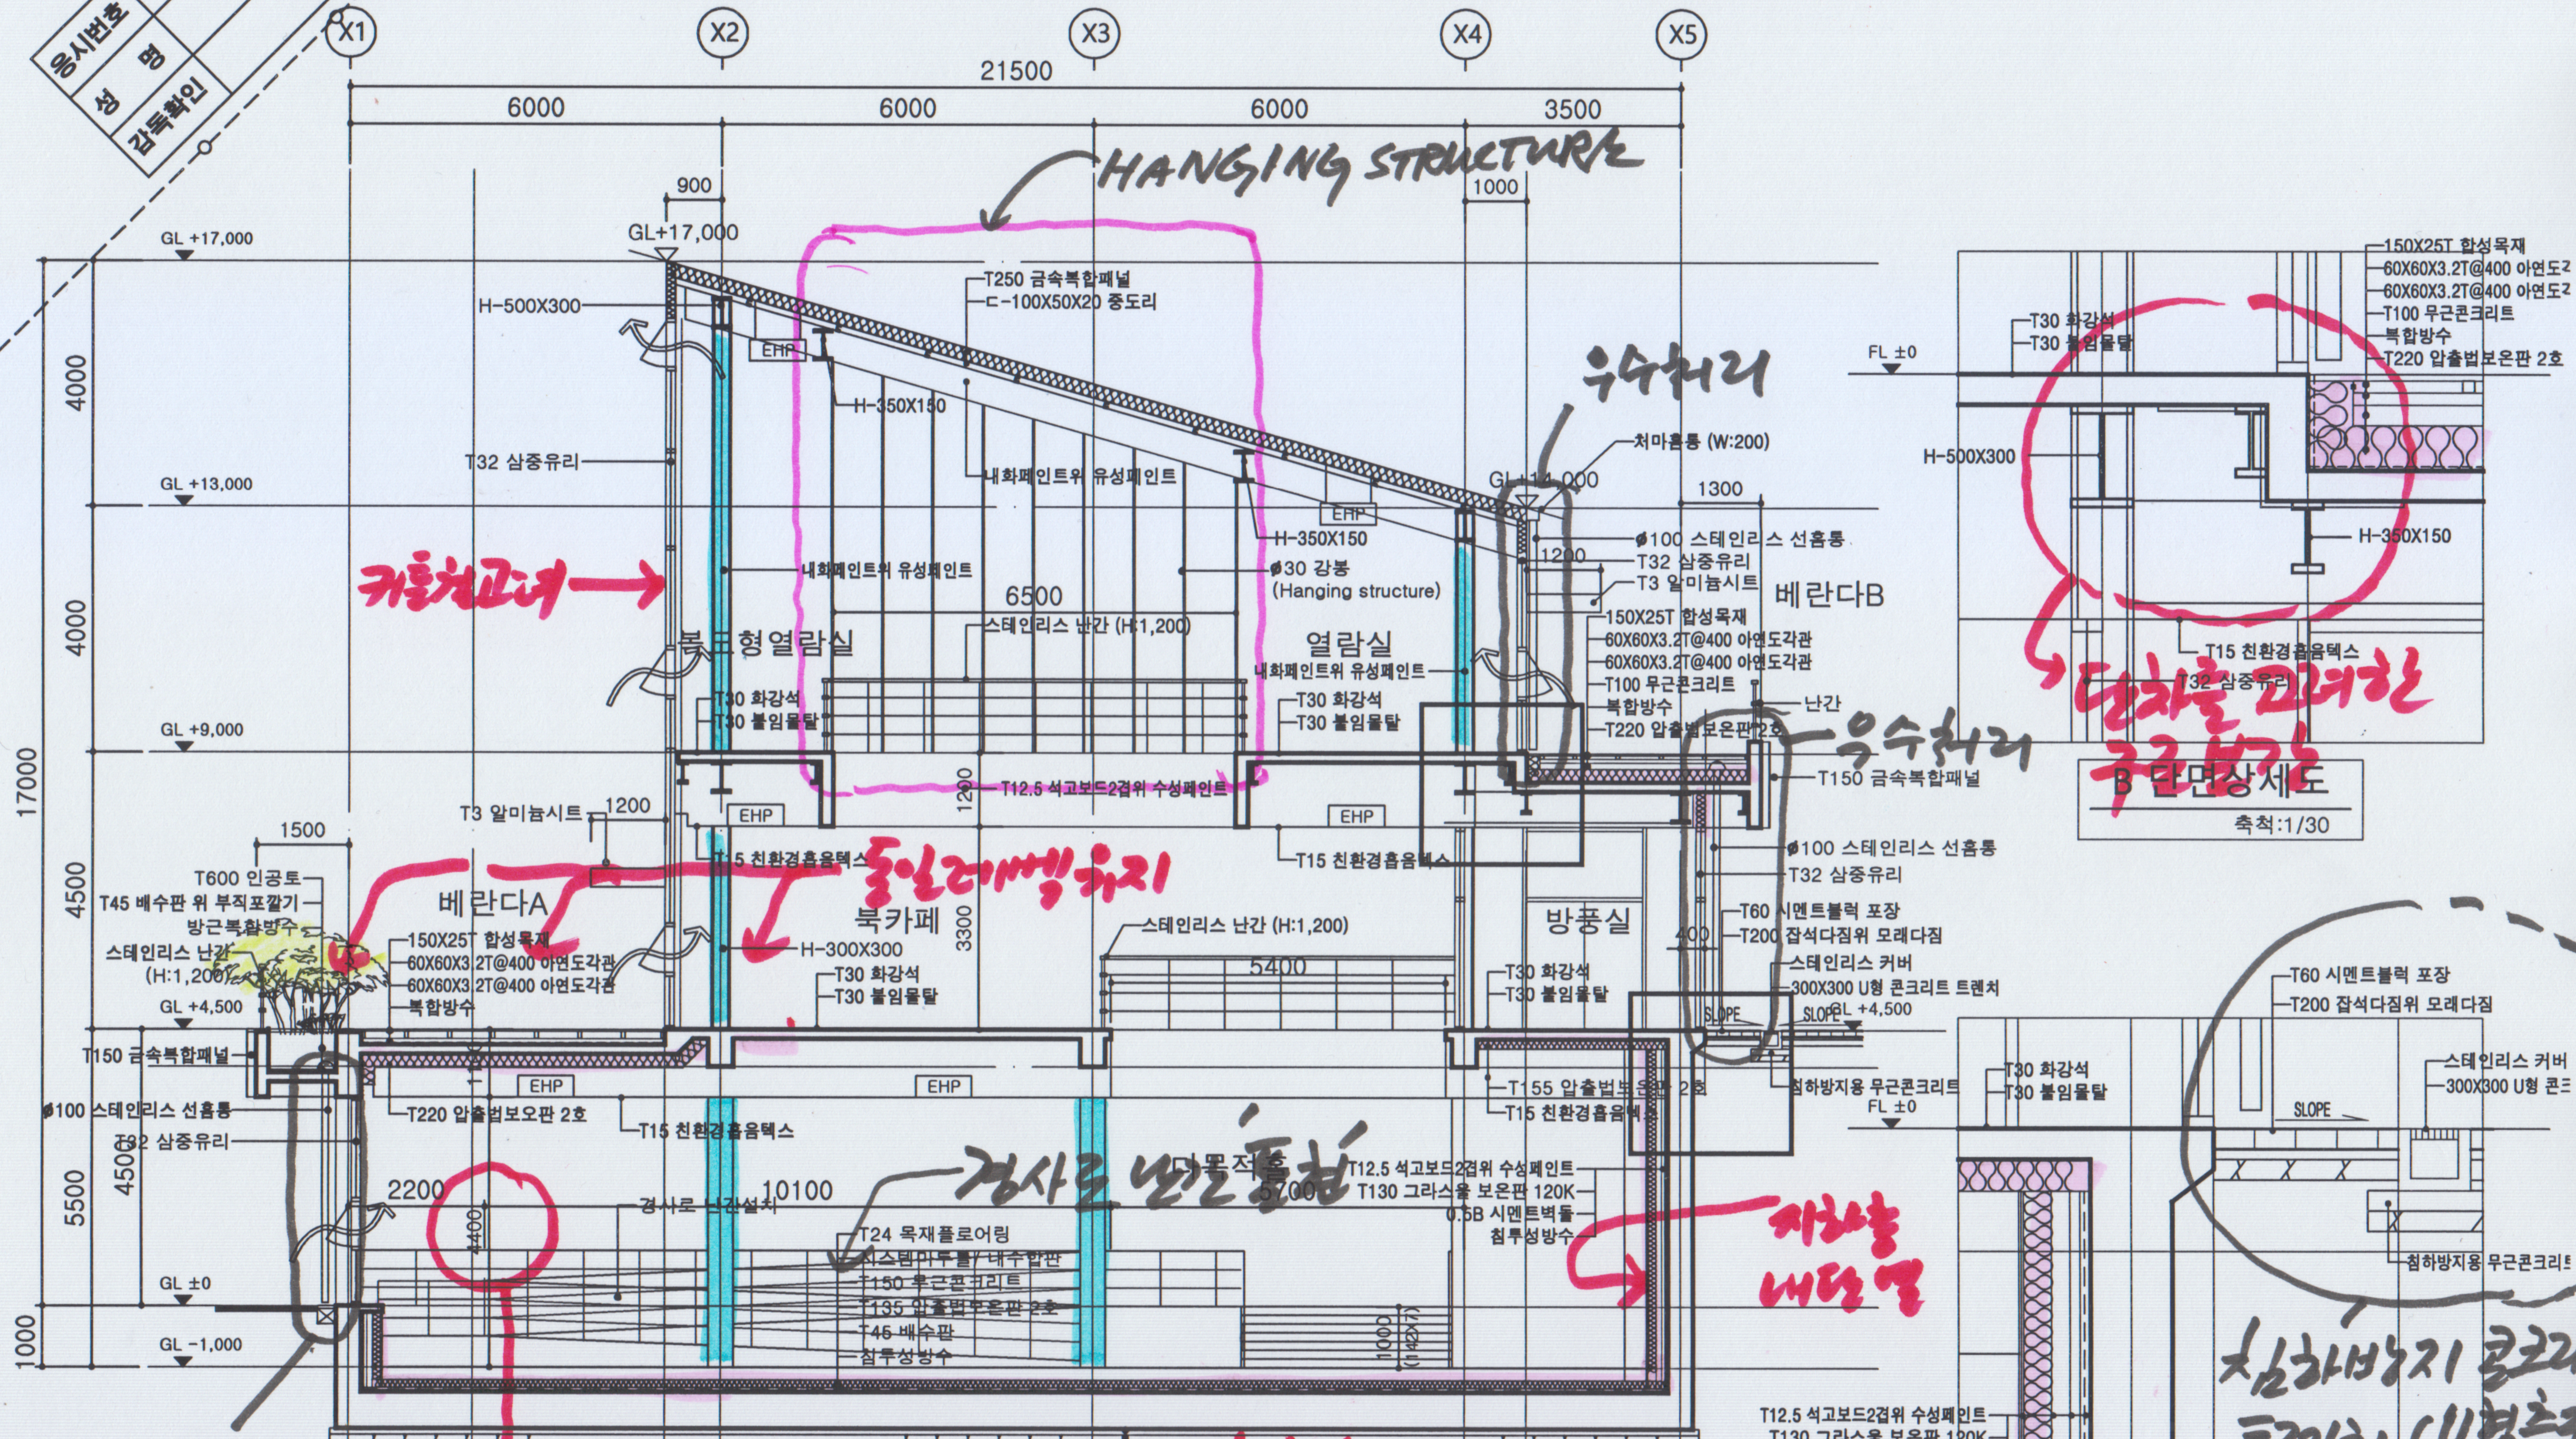

**A-A' 단면도**  
축척:1/100

**C 단면상세도**  
축척:1/30

**B 단면상세도**  
축척:1/30

- T60 버림콘크리트
- T0.1 PE필름 2겹
- T200 잡석다짐

- 150X25T 합성목재
- 60X60X3.2T@400 아연도금
- 60X60X3.2T@400 아연도금
- T100 무근콘크리트
- 복합방수
- T220 압출법보온판 2호

- T12.5 석고보드2겹위 수성페인트
- T130 그라스울 보온판 120K
- 0.5B 시멘트벽돌
- 침투성방수