


3-2


용시번호	
성명	
감독확인	(서명)

1안

* 테코플레이트 4M 폭

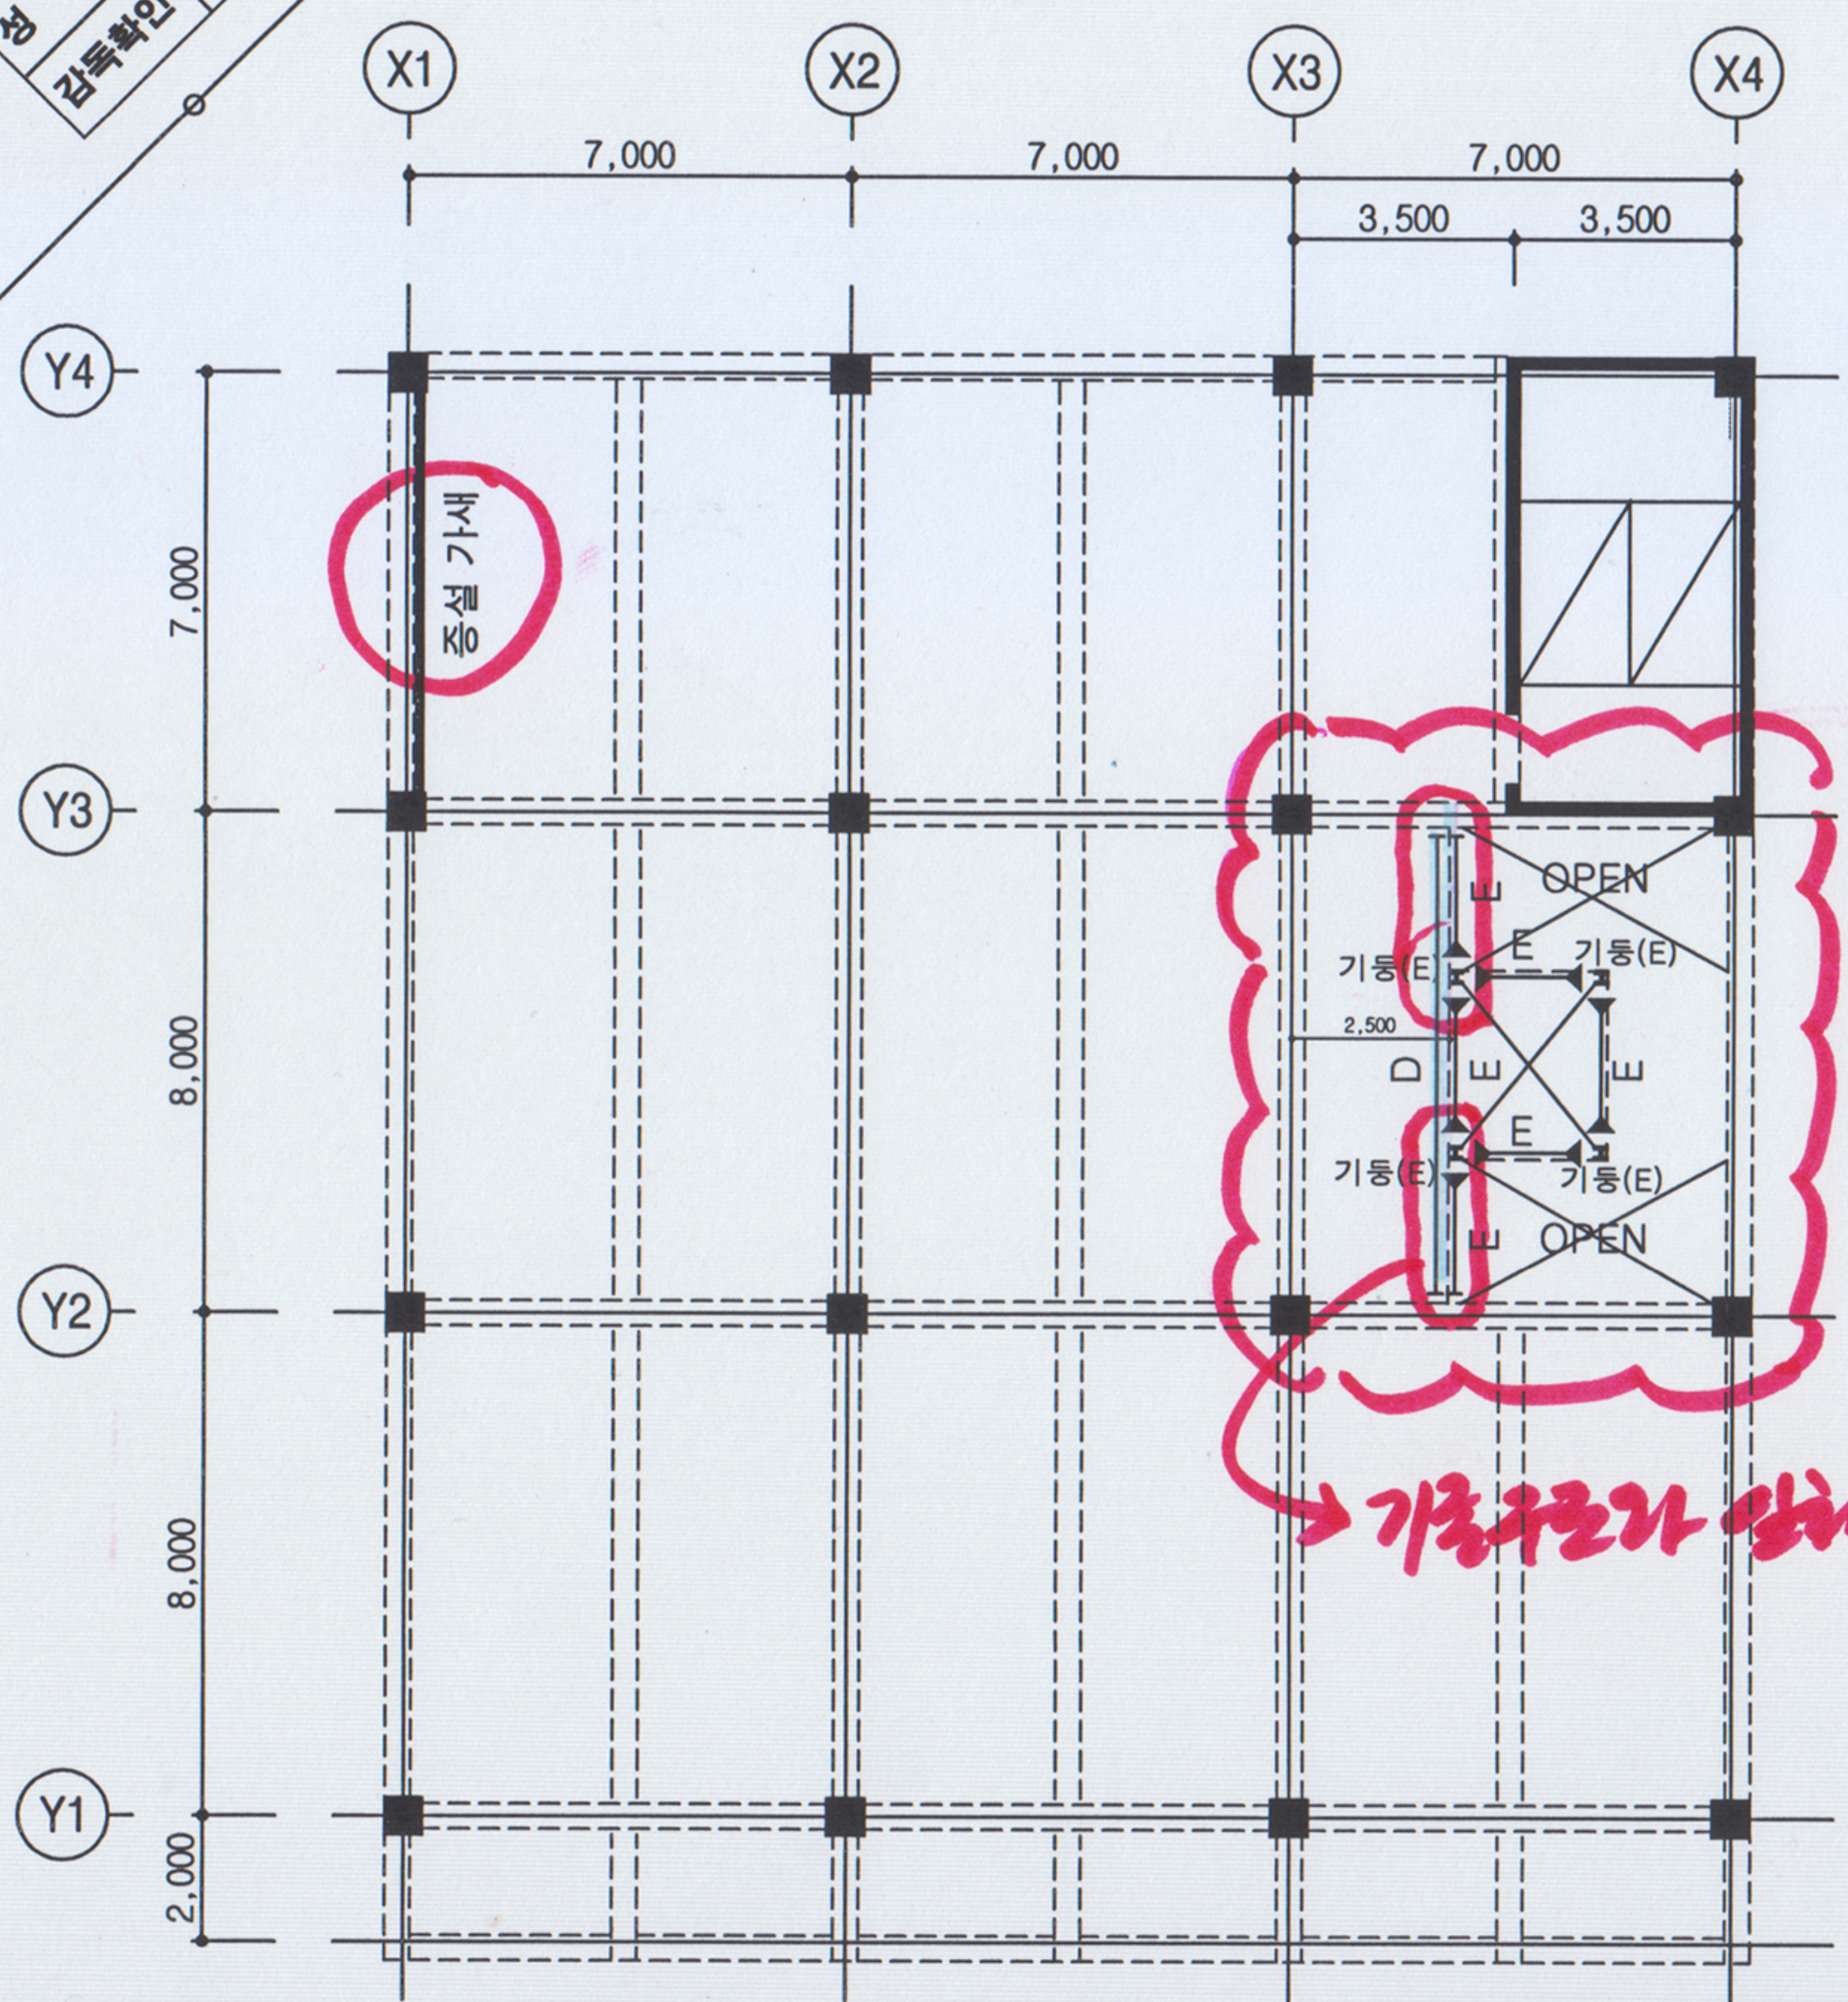

지상 4층 구조평면도
축척: 1/150

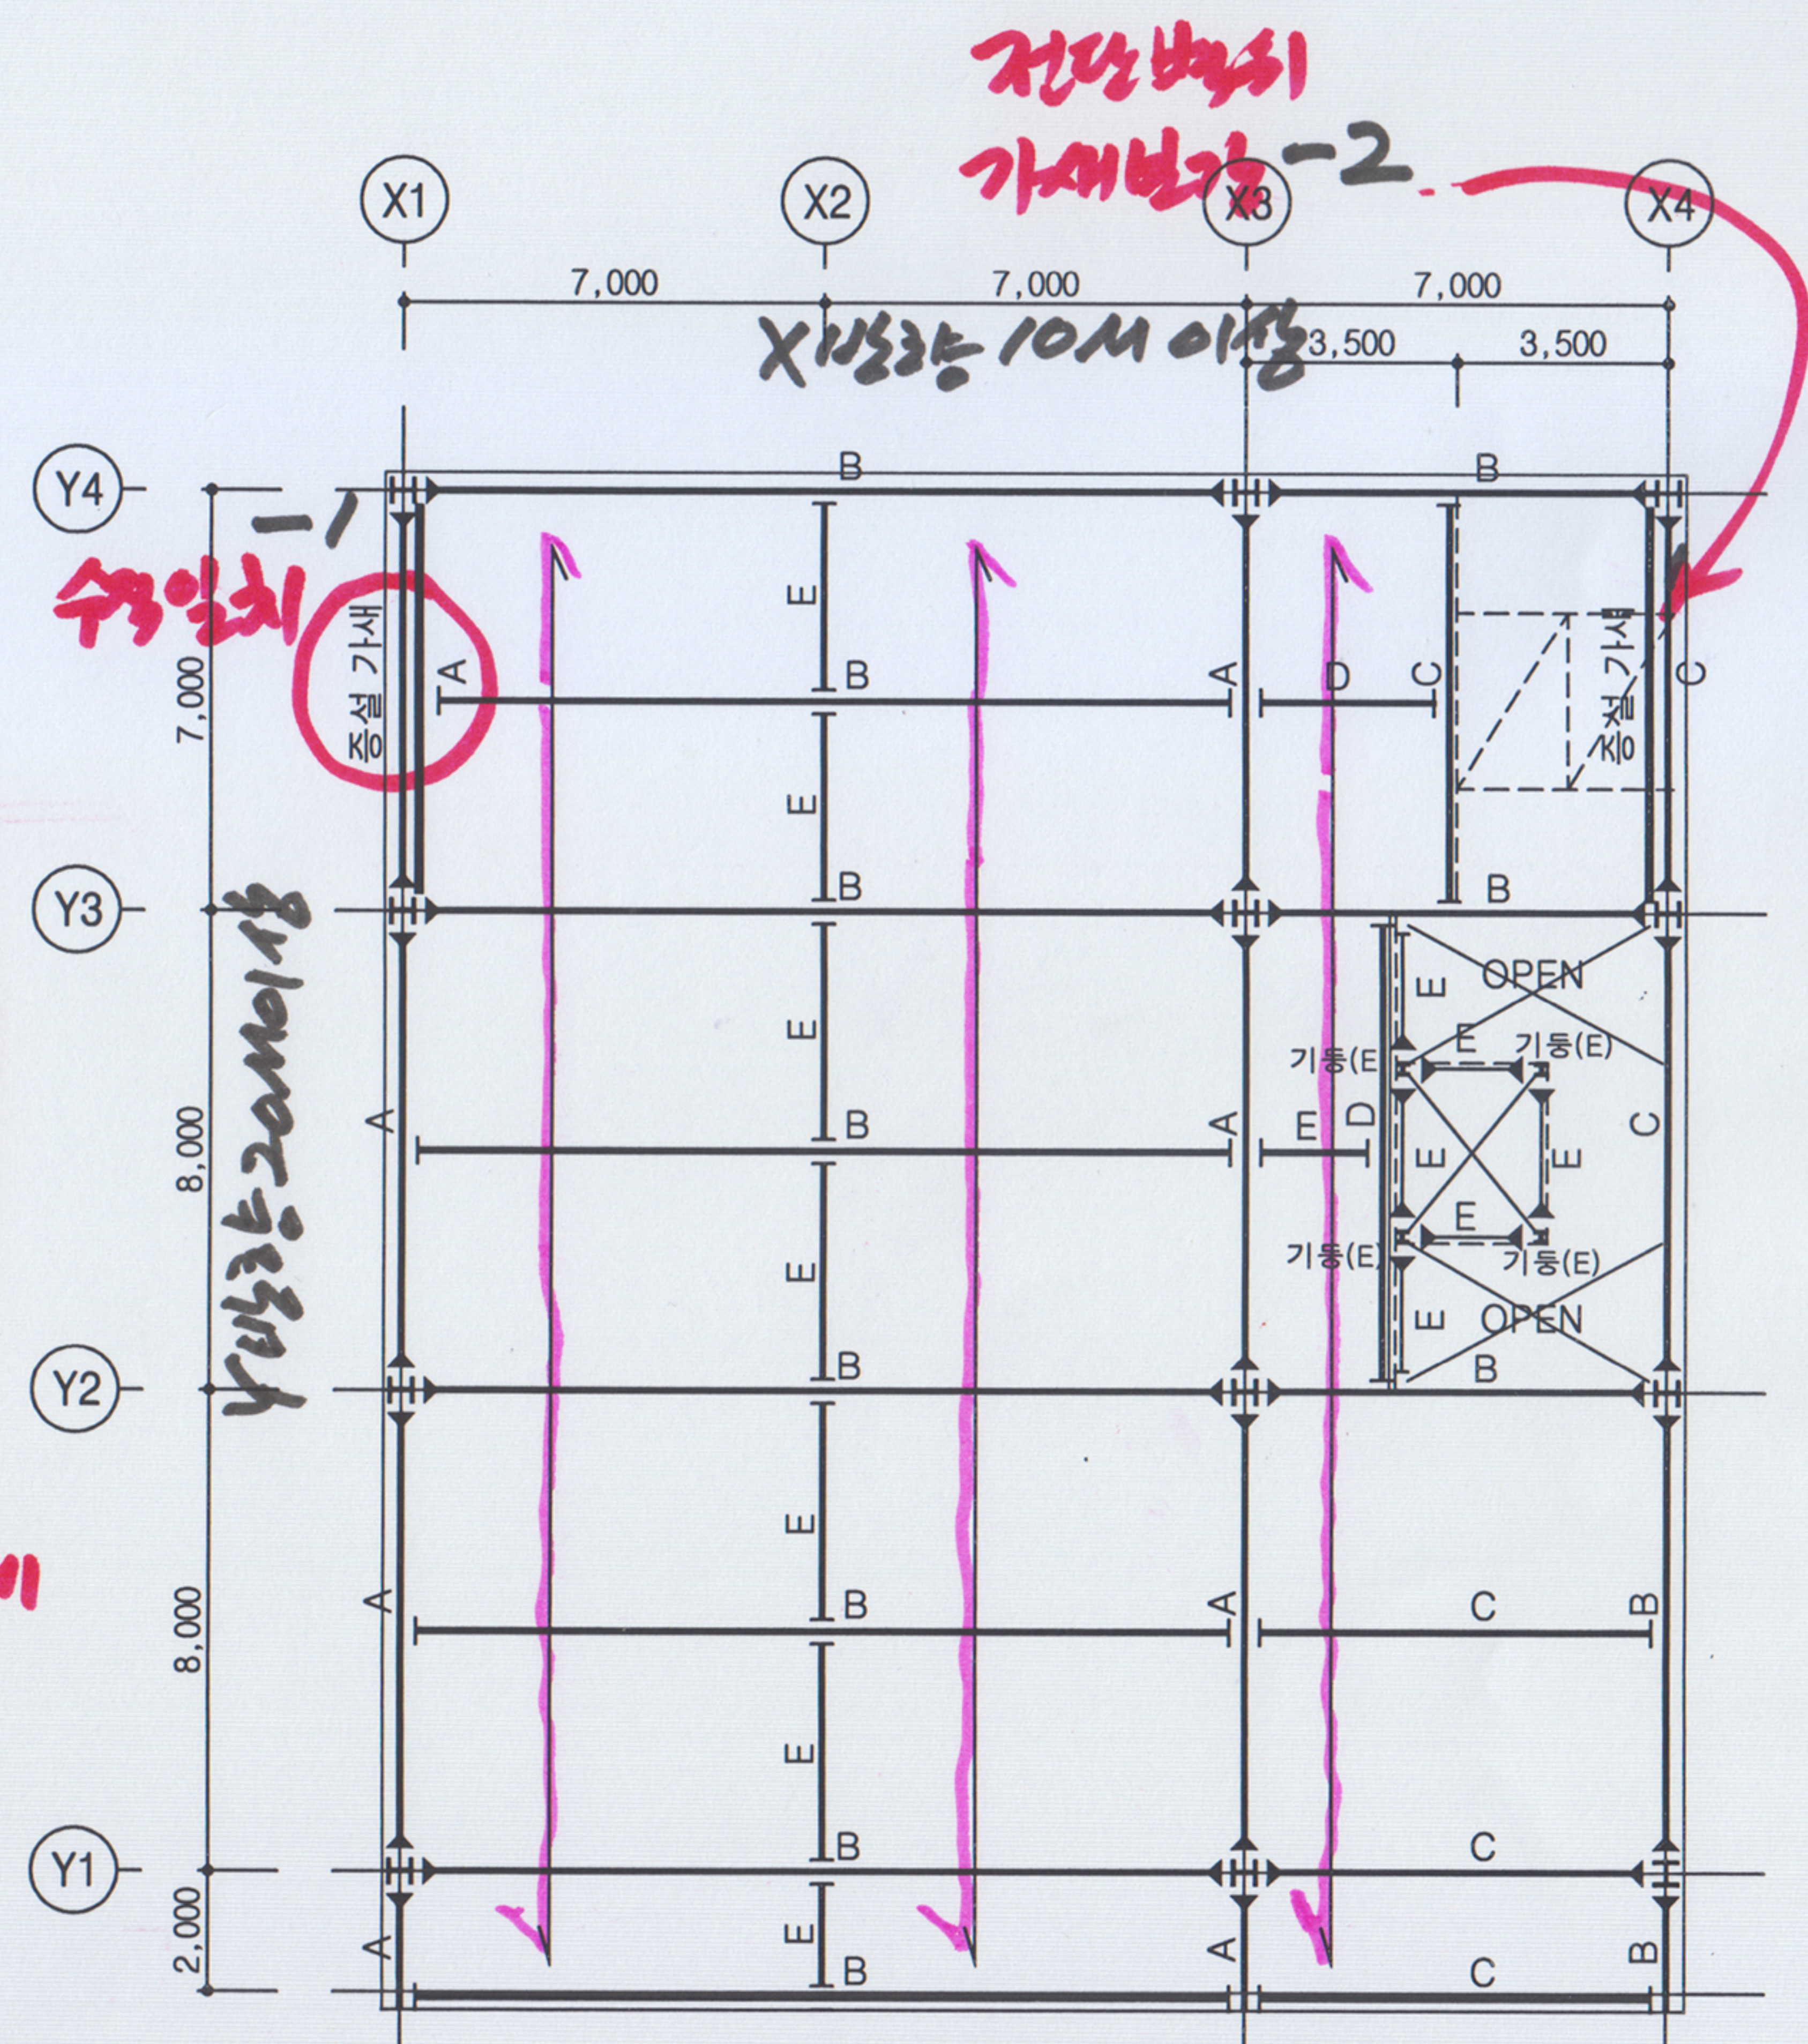

지상 6층 구조평면도
축척: 1/150