

3-2

용사번호	
성명	
감독확인	(서명)

2안

과목: 건축설계 2

제2과제: 구조계획


배점: 40/100

(주) 한솔 아카데미


http://www.inup.co.kr

* 테코플로이로 3.5시락

전면보강기재시각 -2

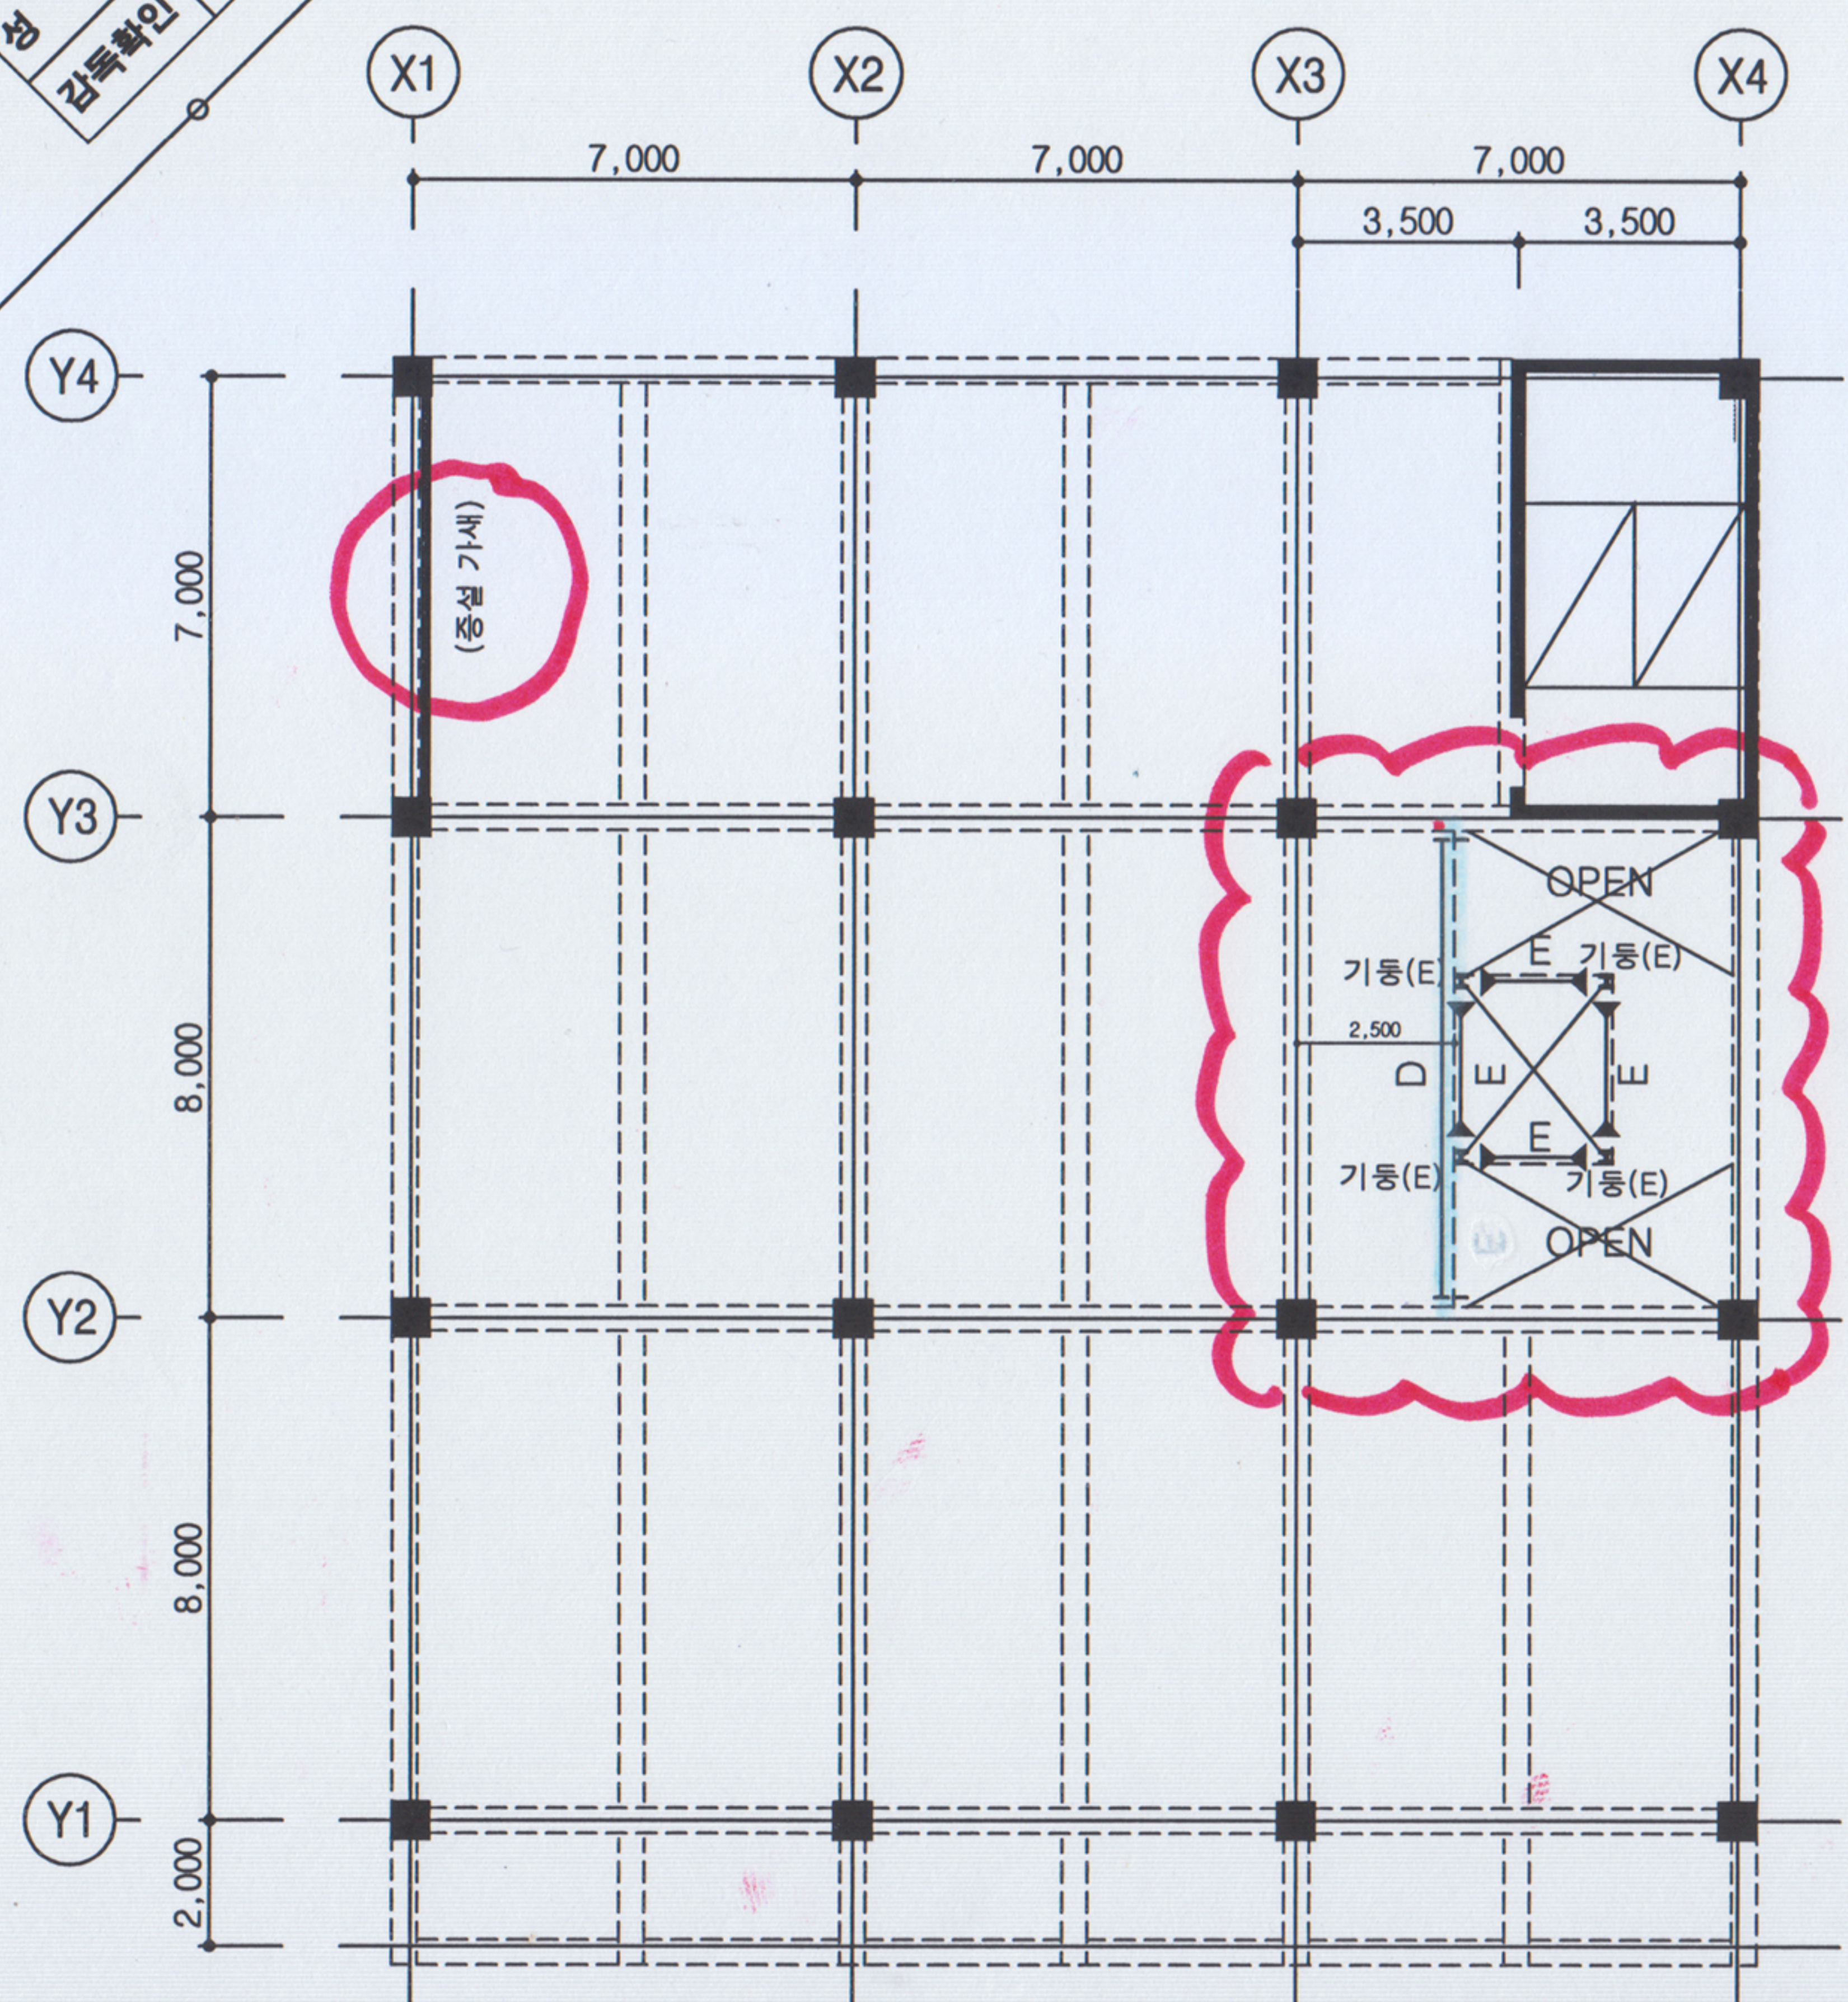

지상 4층 구조평면도
축척: 1/150

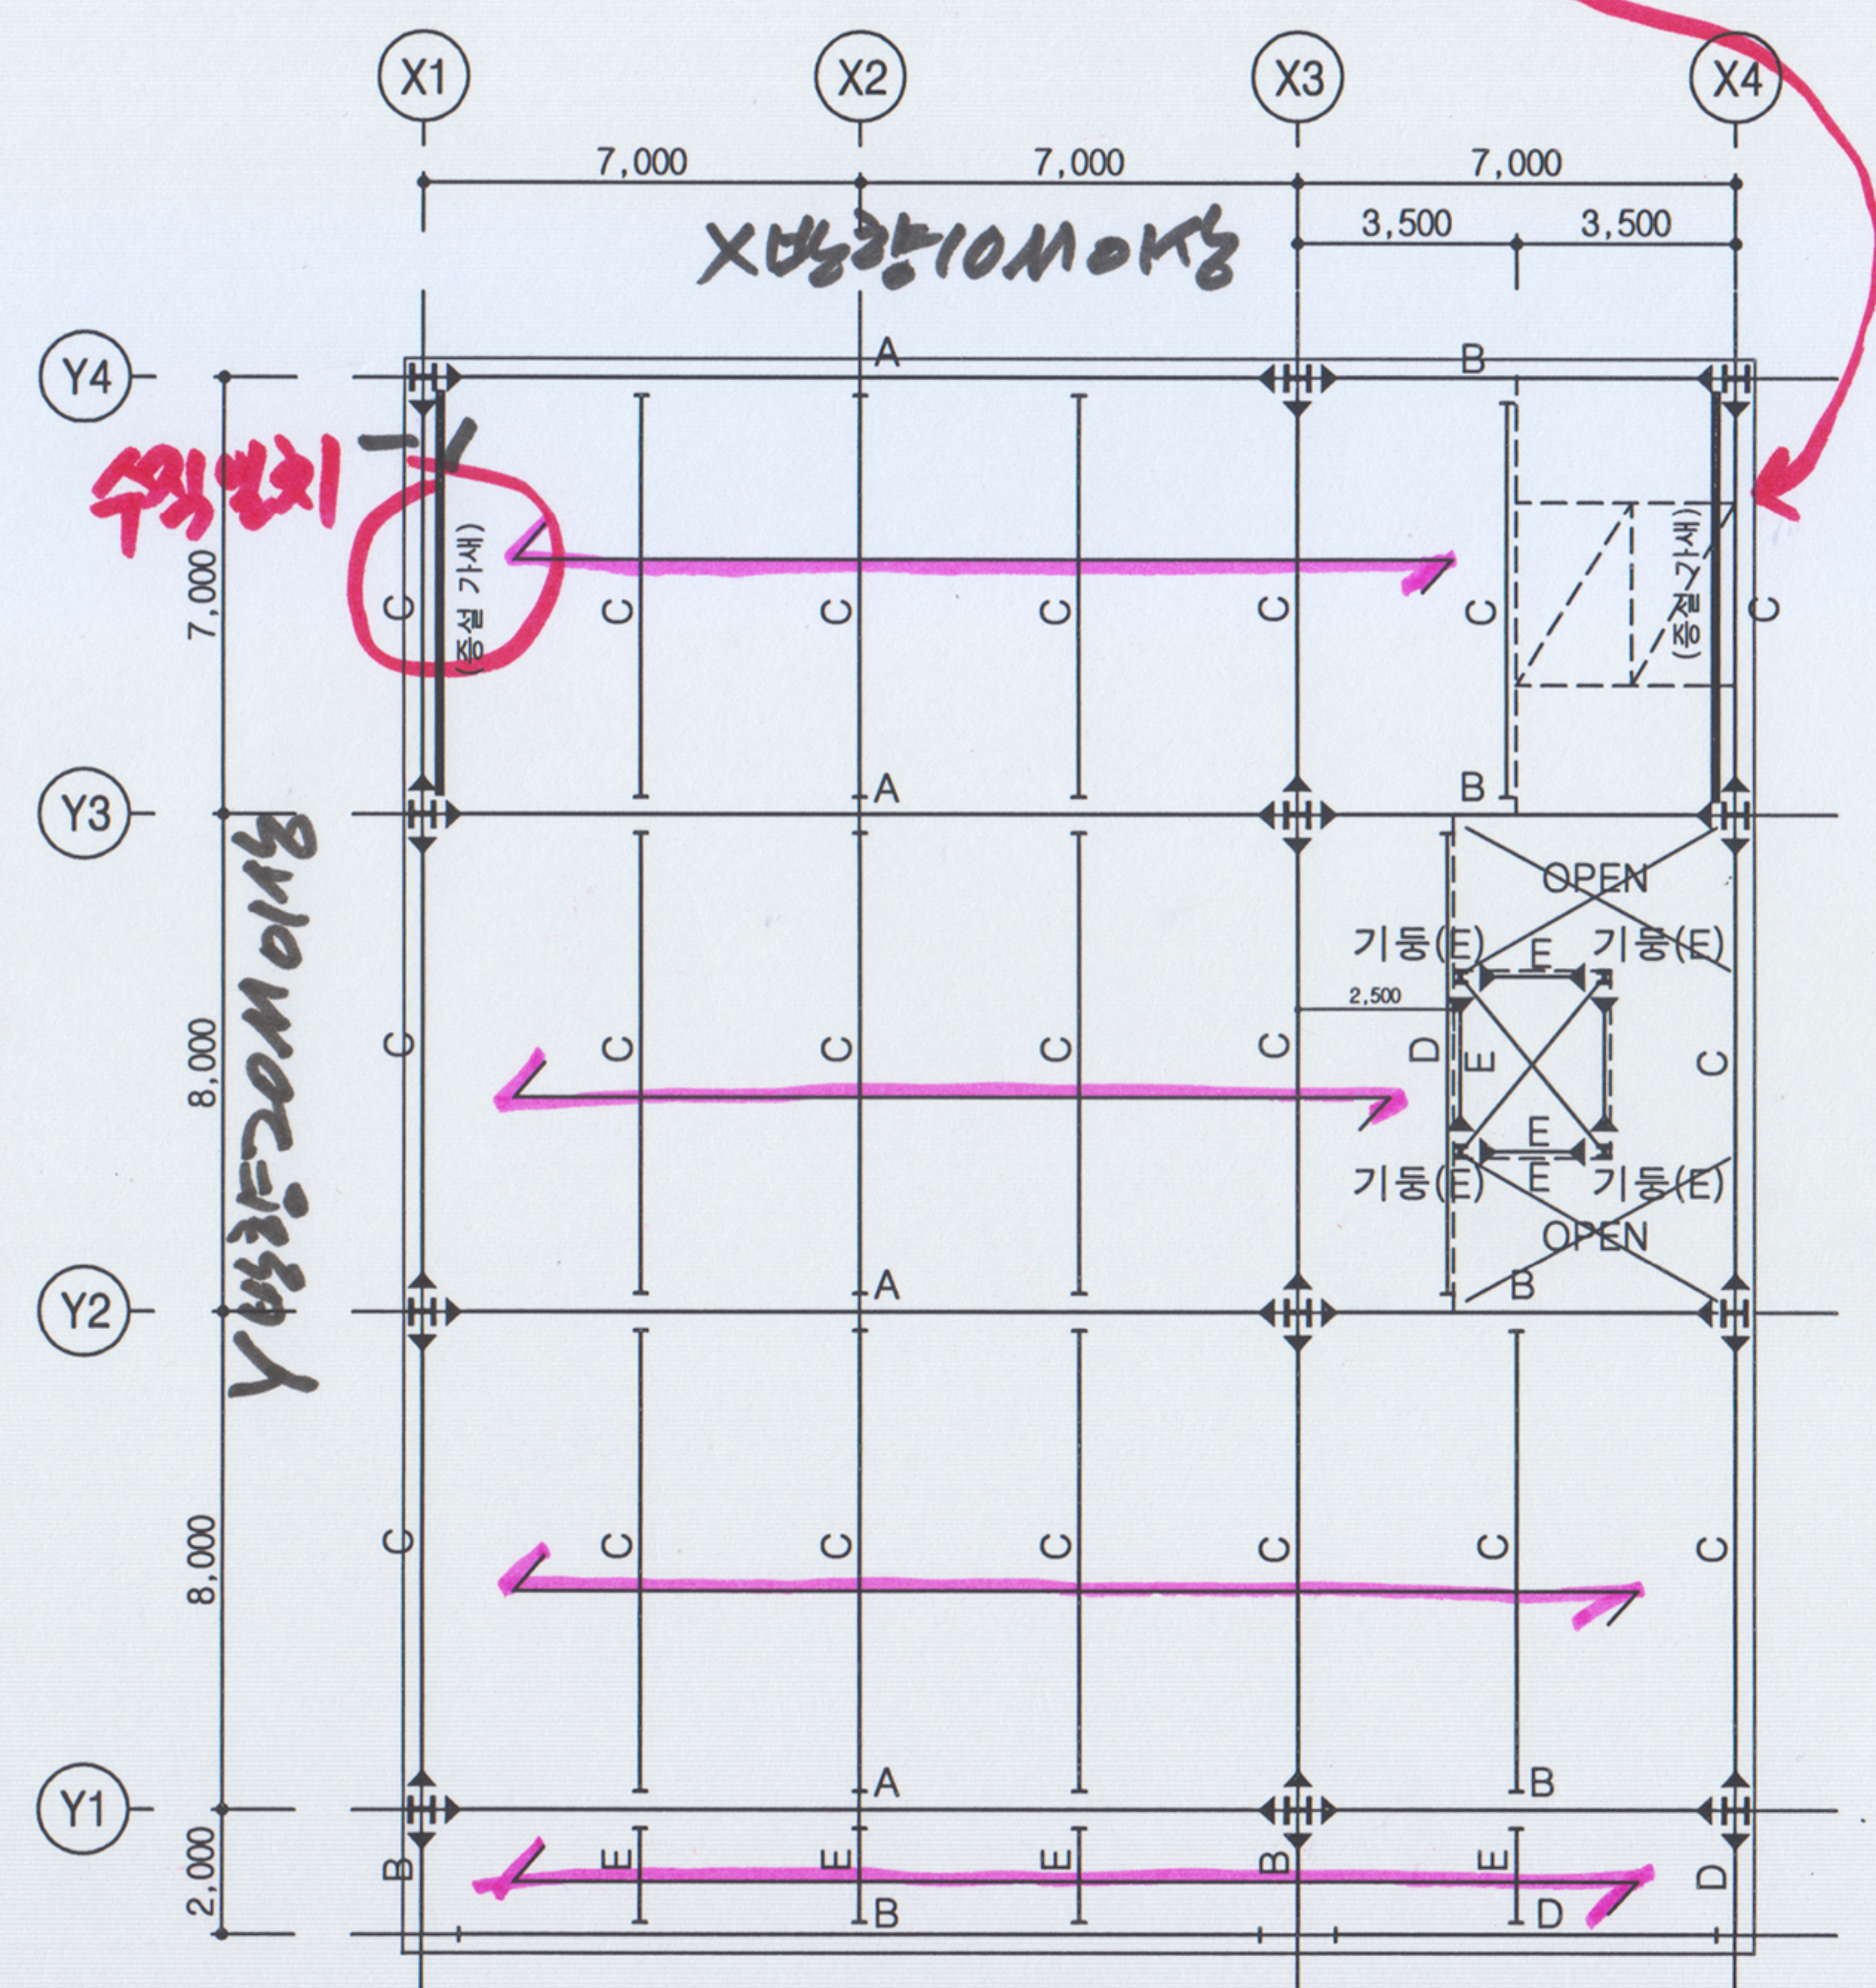

지상 6층 구조평면도
축척: 1/150