


1층 평면도

축척 : 1/200

2층 평면도

축척 : 1/200

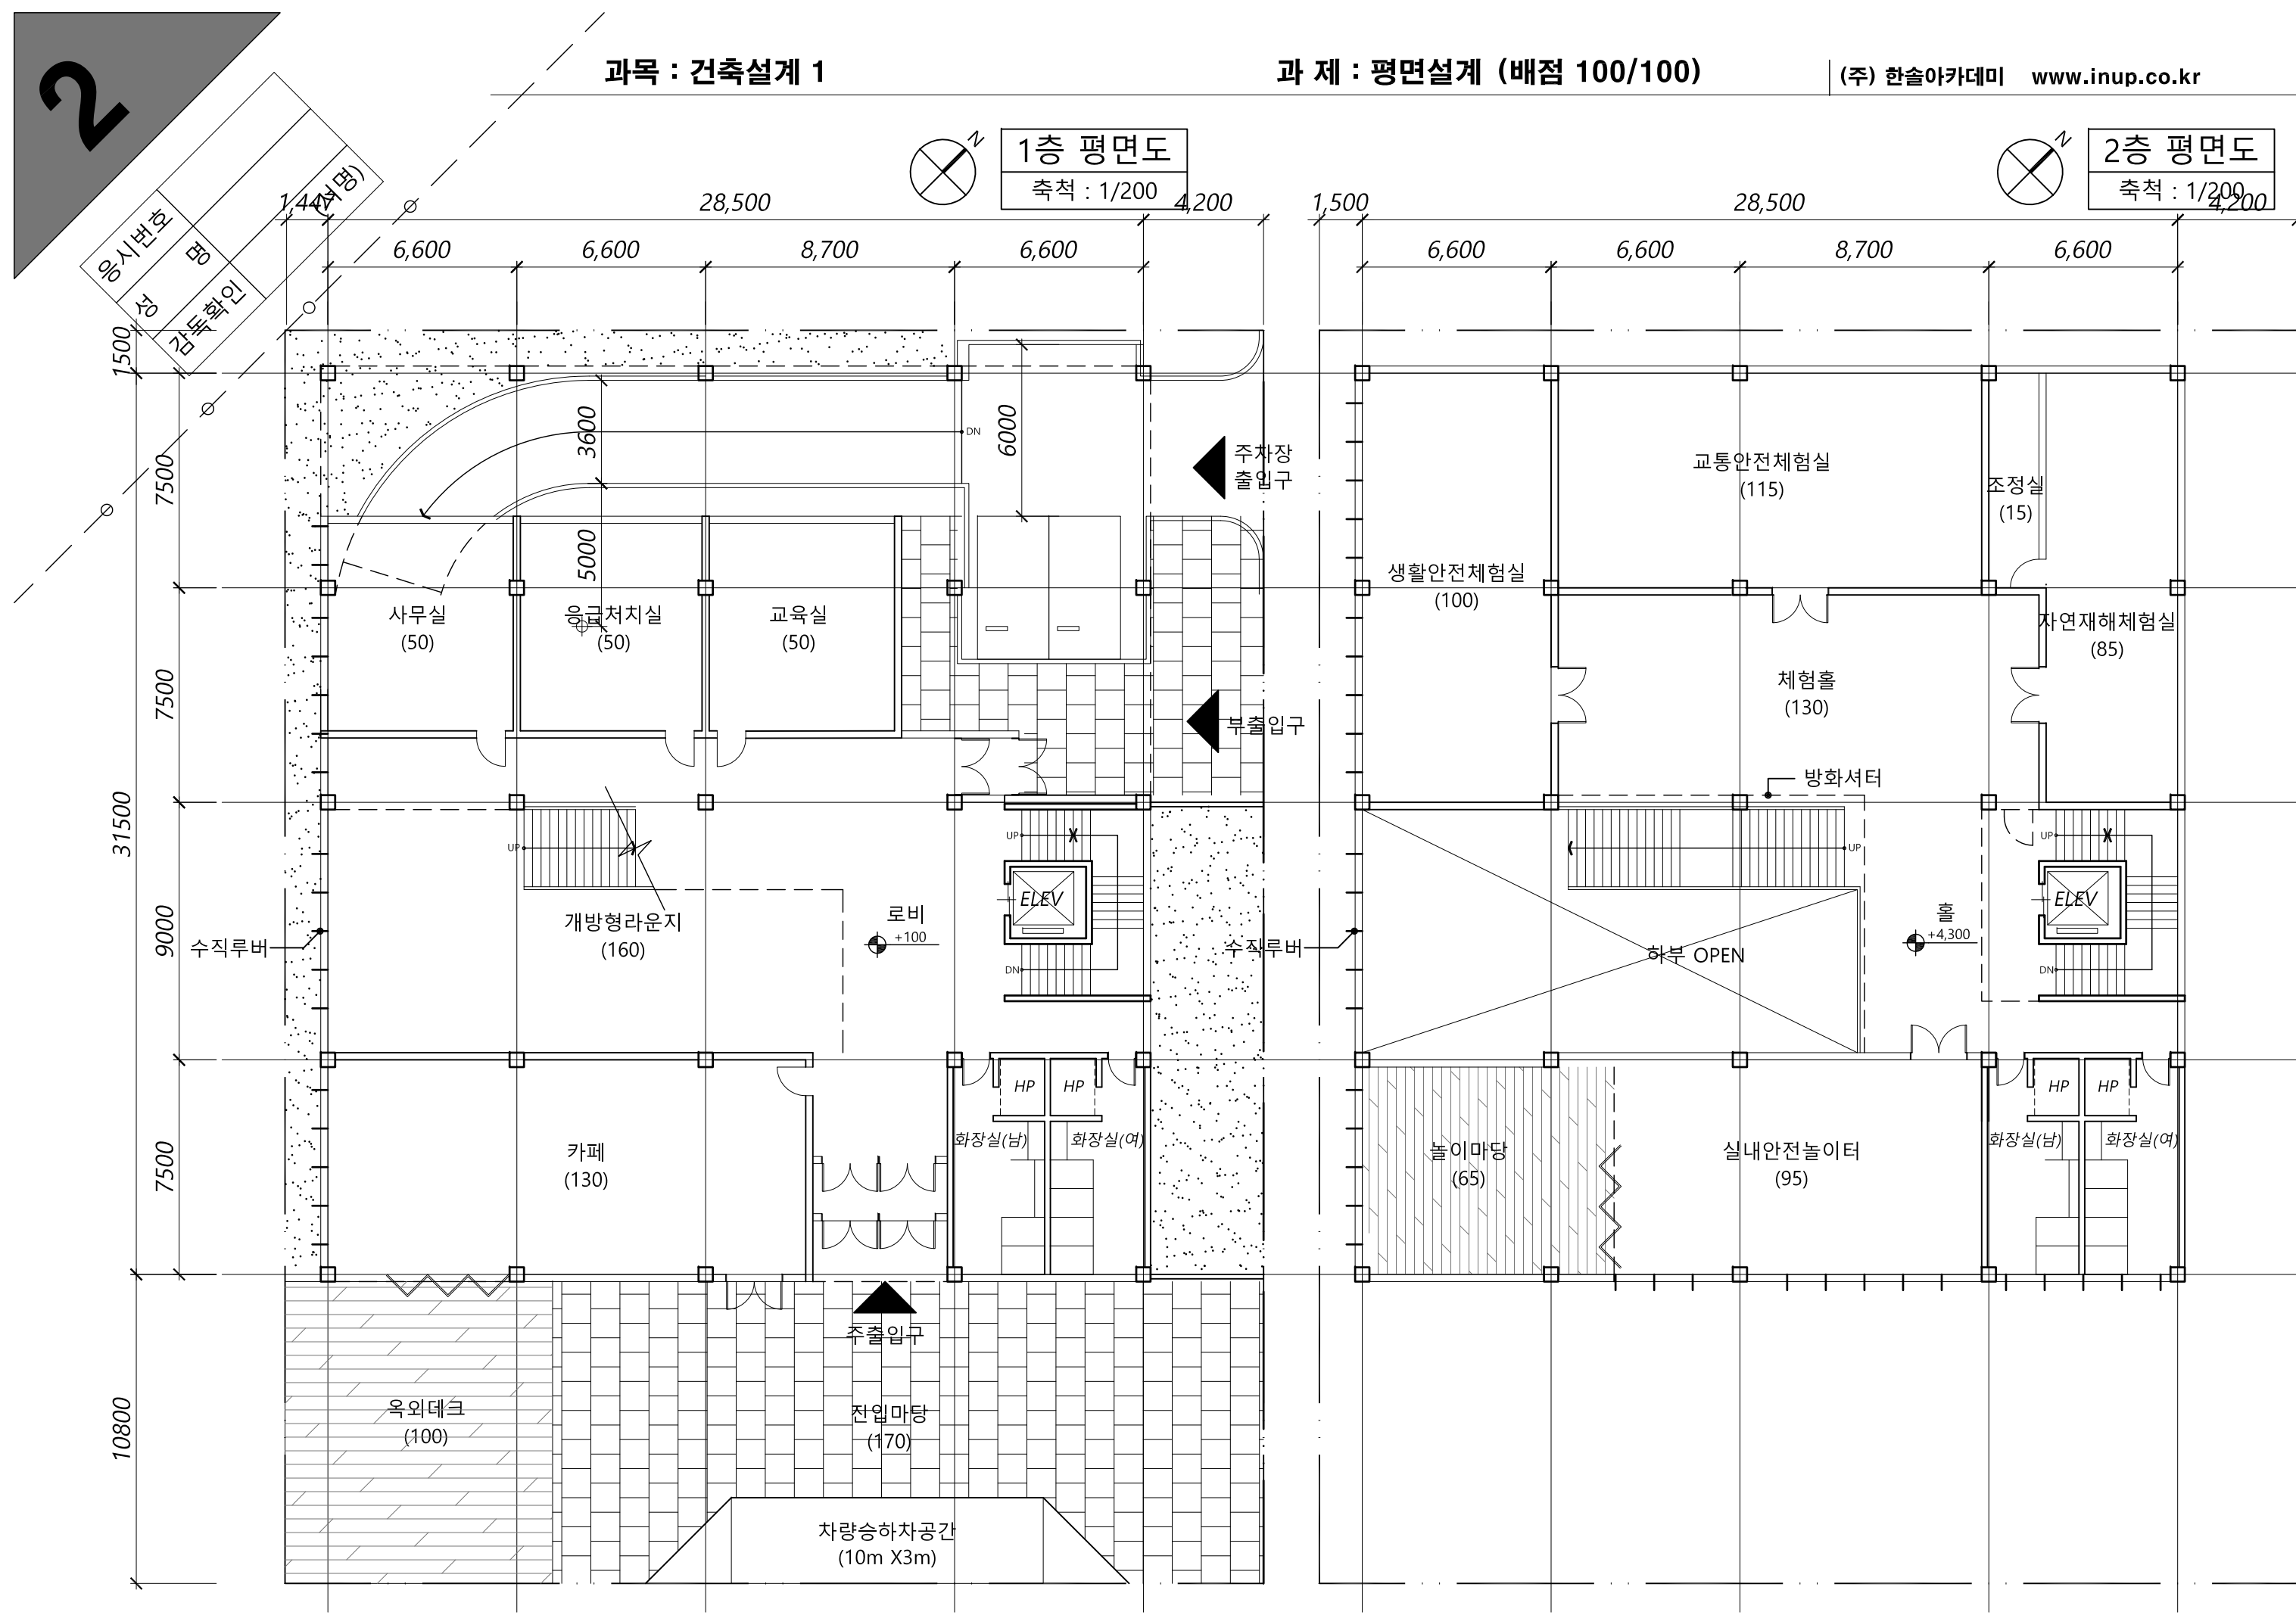

1,500
7,500
7,500
31,500
9,000
7,500
10,800

28,500
6,600
6,600
8,700
6,600
4,200

1,4 (2명)
1,500
3,600
5,000
6,000

사무실 (50)
응급처치실 (50)
교육실 (50)
개방형라운지 (160)
카페 (130)
옥외데크 (100)
전입마당 (170)
차량승하차공간 (10m X 3m)

로비 +100
ELEV
UP
DN
HP
화장실(남)
화장실(여)

주차장 출입구
부출입구
수직루버

28,500
6,600
6,600
8,700
6,600
4,200

1,500

생활안전체험실 (100)
교통안전체험실 (115)
체험홀 (130)
놀이마당 (65)
실내안전놀이터 (95)
화장실(남)
화장실(여)

방화셔터
하부 OPEN
출 +4,300

조정실 (15)
자연재해체험실 (85)

UP
DN
HP
화장실(남)
화장실(여)