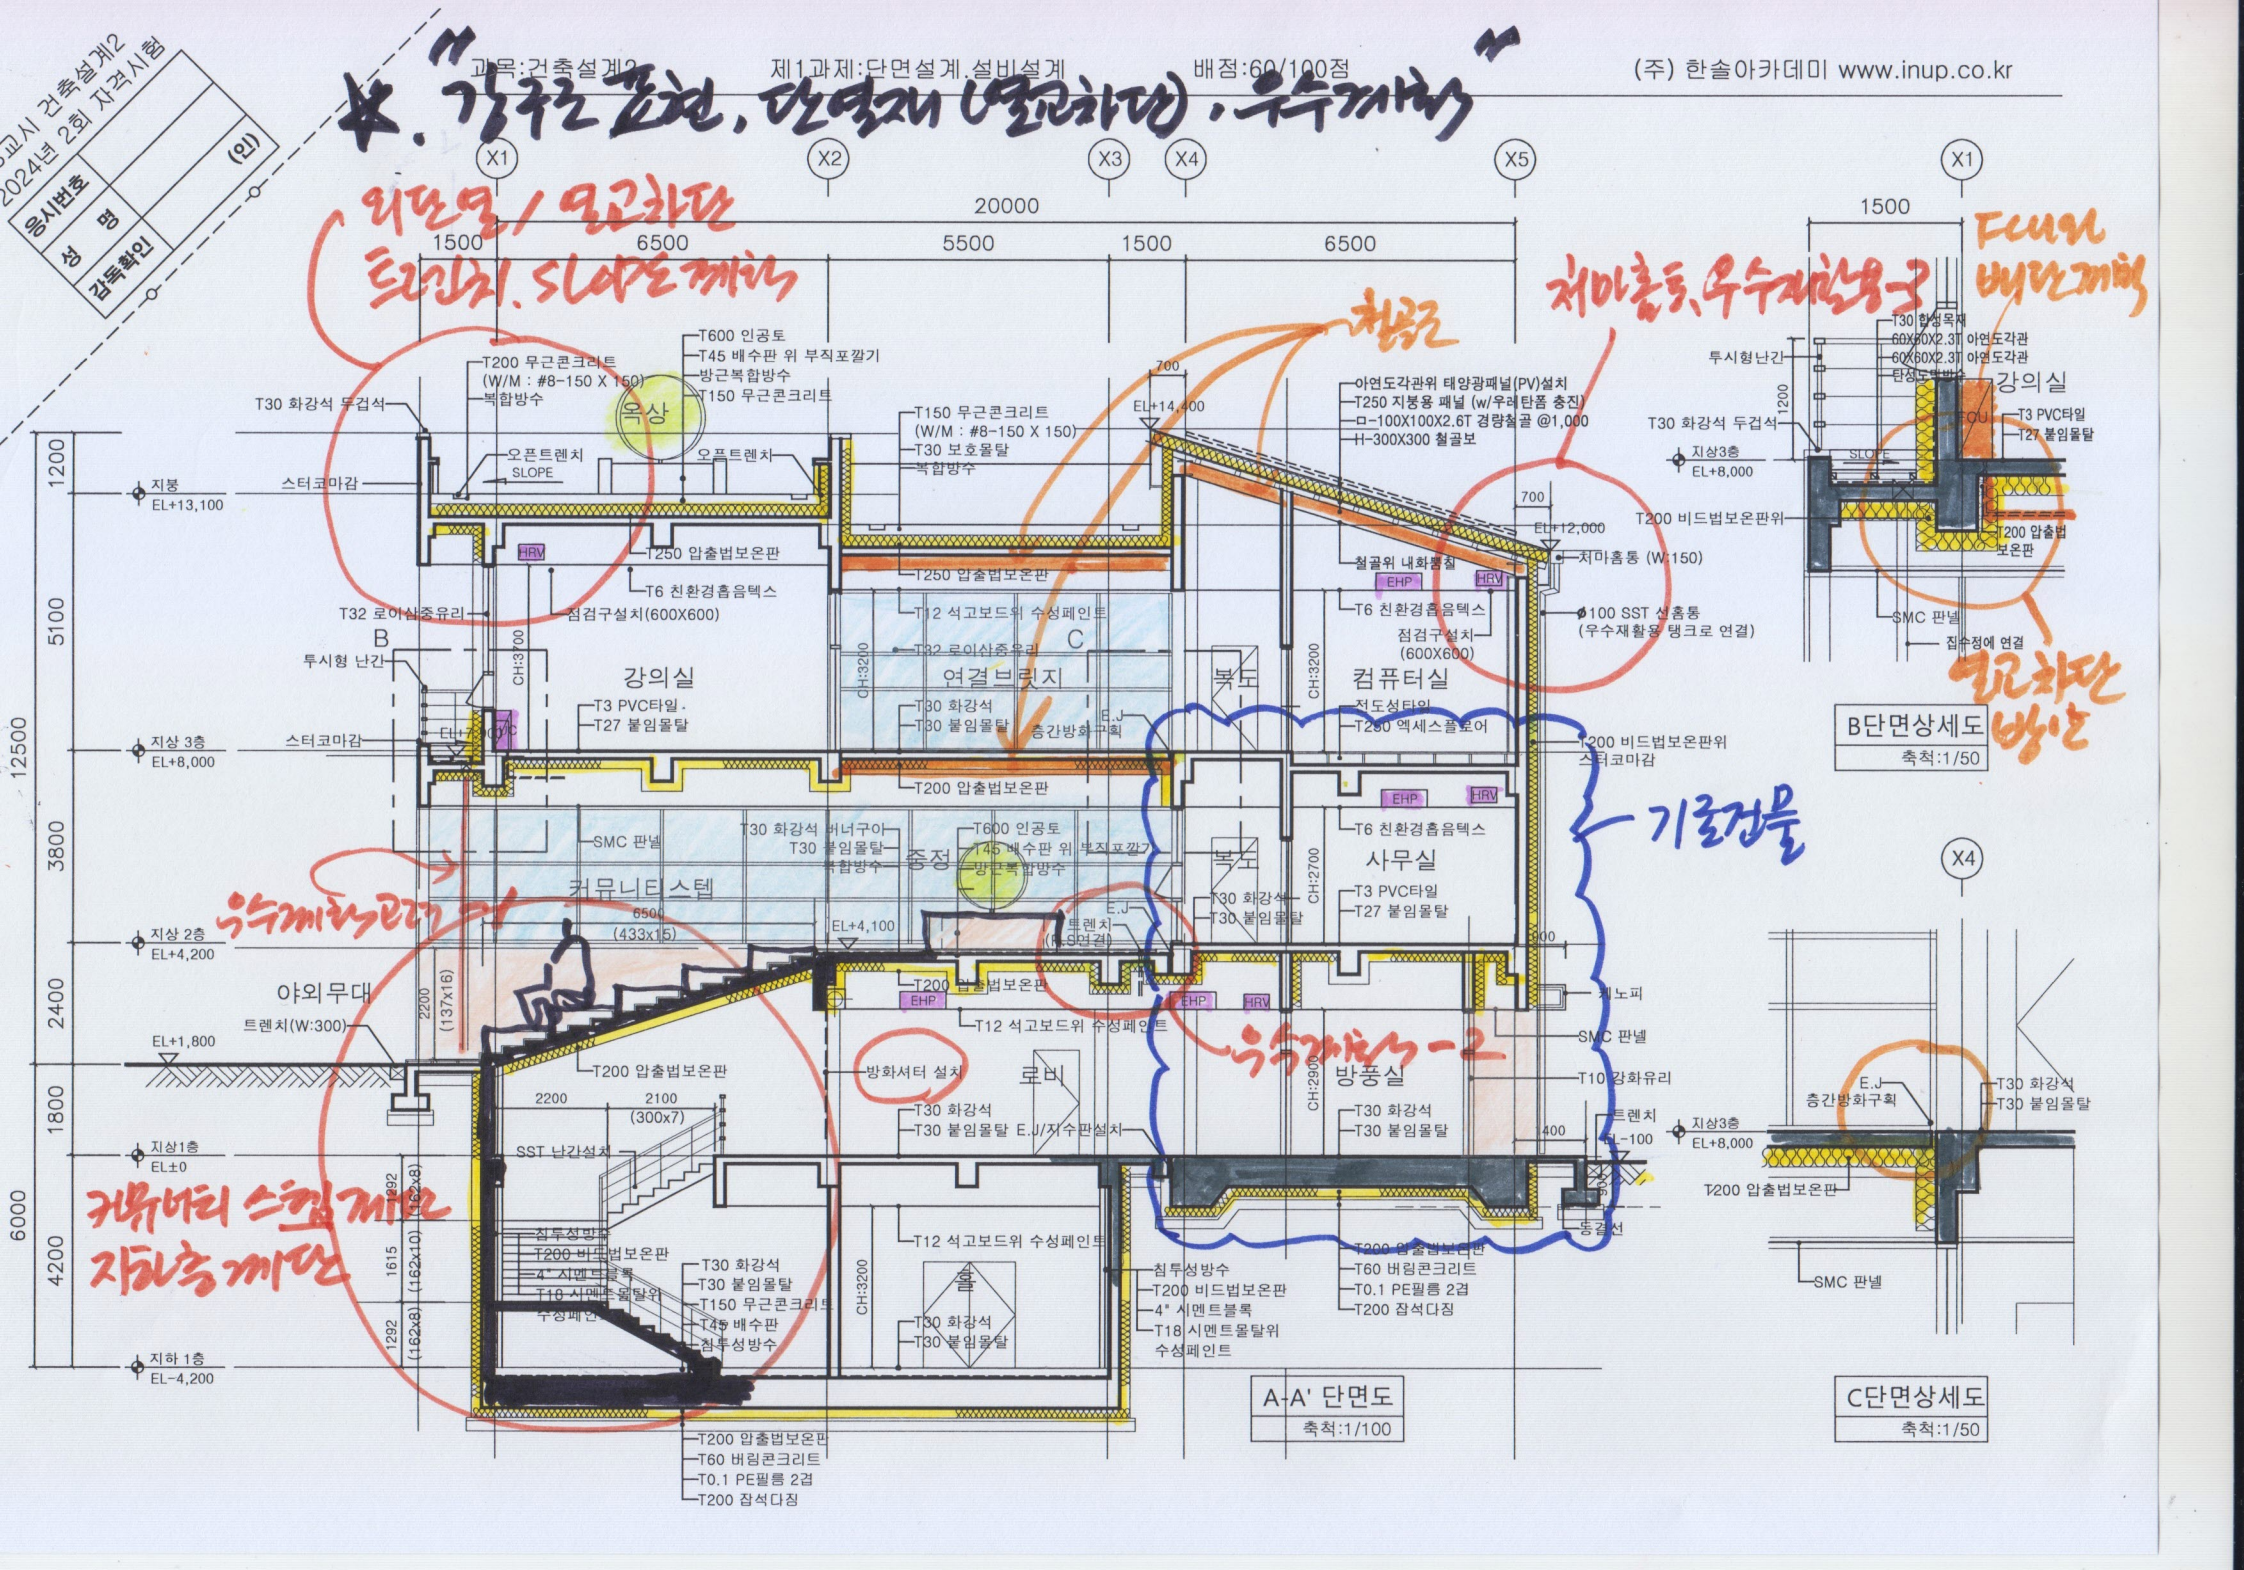

교시 건축설계2
2024년 2회 자격시험
응시번호
성 명
감독확인
(인)
과목:건축설계2
제1과제:단면설계.설비설계
배점:60/100점
(주) 한솔아카데미 www.inup.co.kr
*. "강구조 표현, 단열재 (열교차단), 우수계획"
외단열/열교차단
트렌치, SLOPE 계획
철골조
처마홈통, 우수재활용-3
FCU의 배관계획
열교차단 방안
기초건물
우수계획고려-1
우수계획-2
커뮤니티 스킵계단
지하층 계단
옥상
강의실
연결브릿지
복도
컴퓨터실
사무실
중정
커뮤니티스텝
야외무대
로비
방풍실
홀
A-A' 단면도
축척:1/100
B단면상세도
축척:1/50
C단면상세도
축척:1/50