

2

용시번호	명	(서명)
성	감독확인	

과목 : 건축설계 1


과제 : 평면설계 (배점 100/100)

(주) 한솔아카데미

www.inup.co.kr

지상2층 평면도

축척 : 1/300

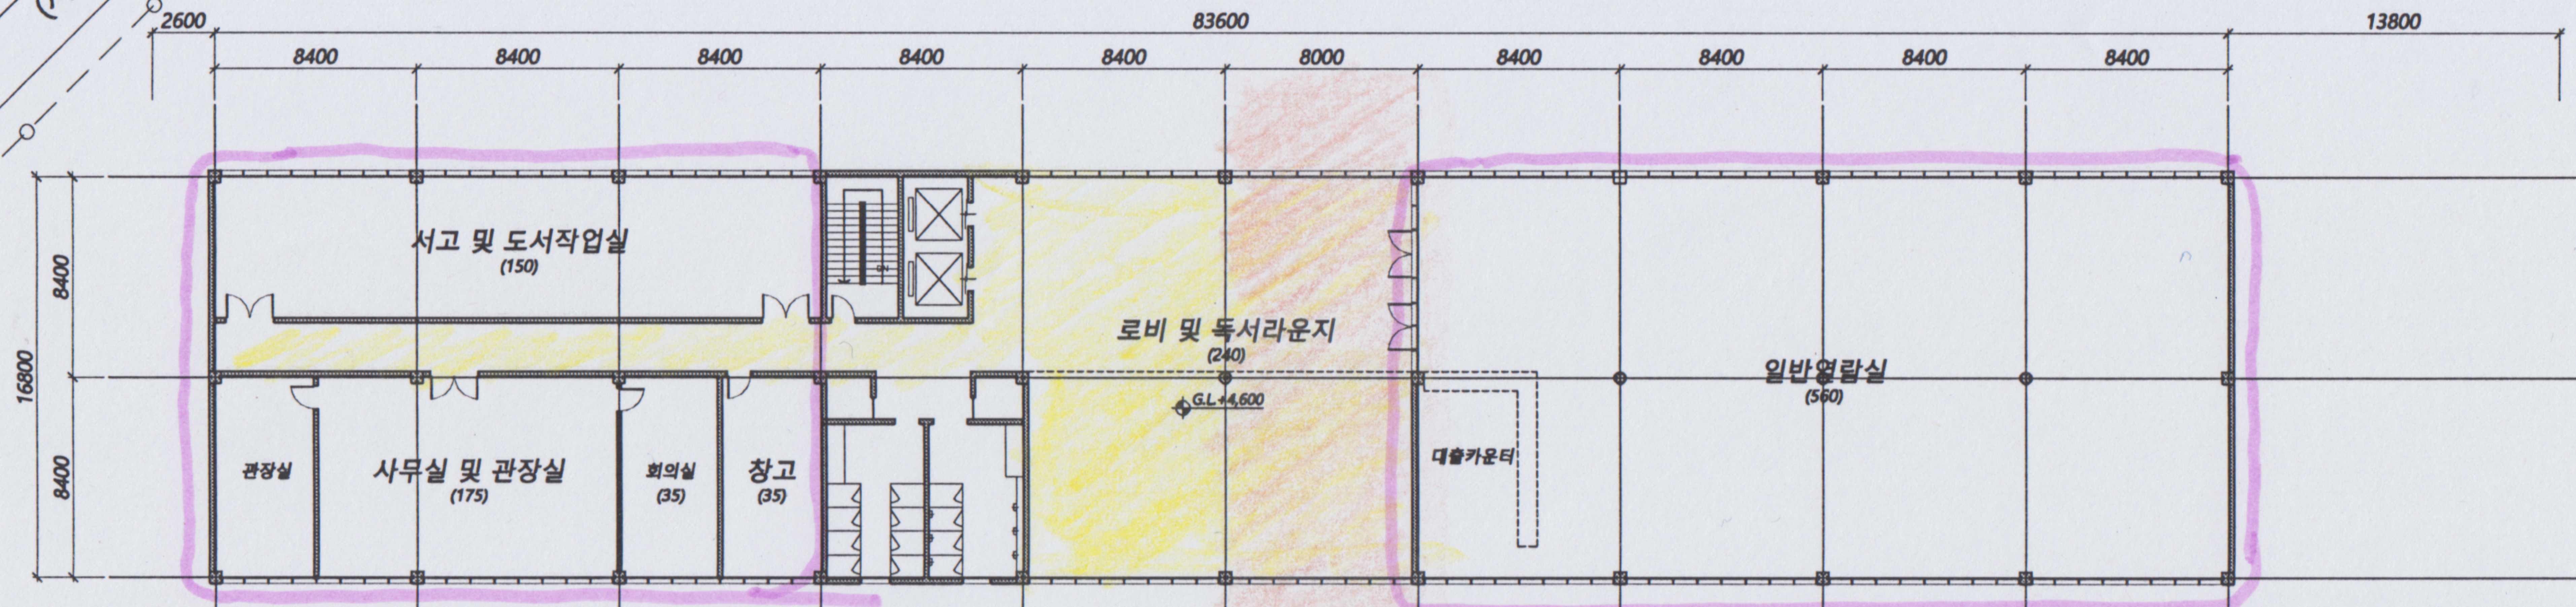

지하1층 평면도

축척 : 1/300

