

한기정비

배수

방진패드

전동블라인드

← 한기성비

수정후배


단면상세도 B
축척:1/50

과목:건축설계2

제1과제:단면설계, 설비계획

배점:60/100점

(주) 한솔아카데미 www.inup.co.kr

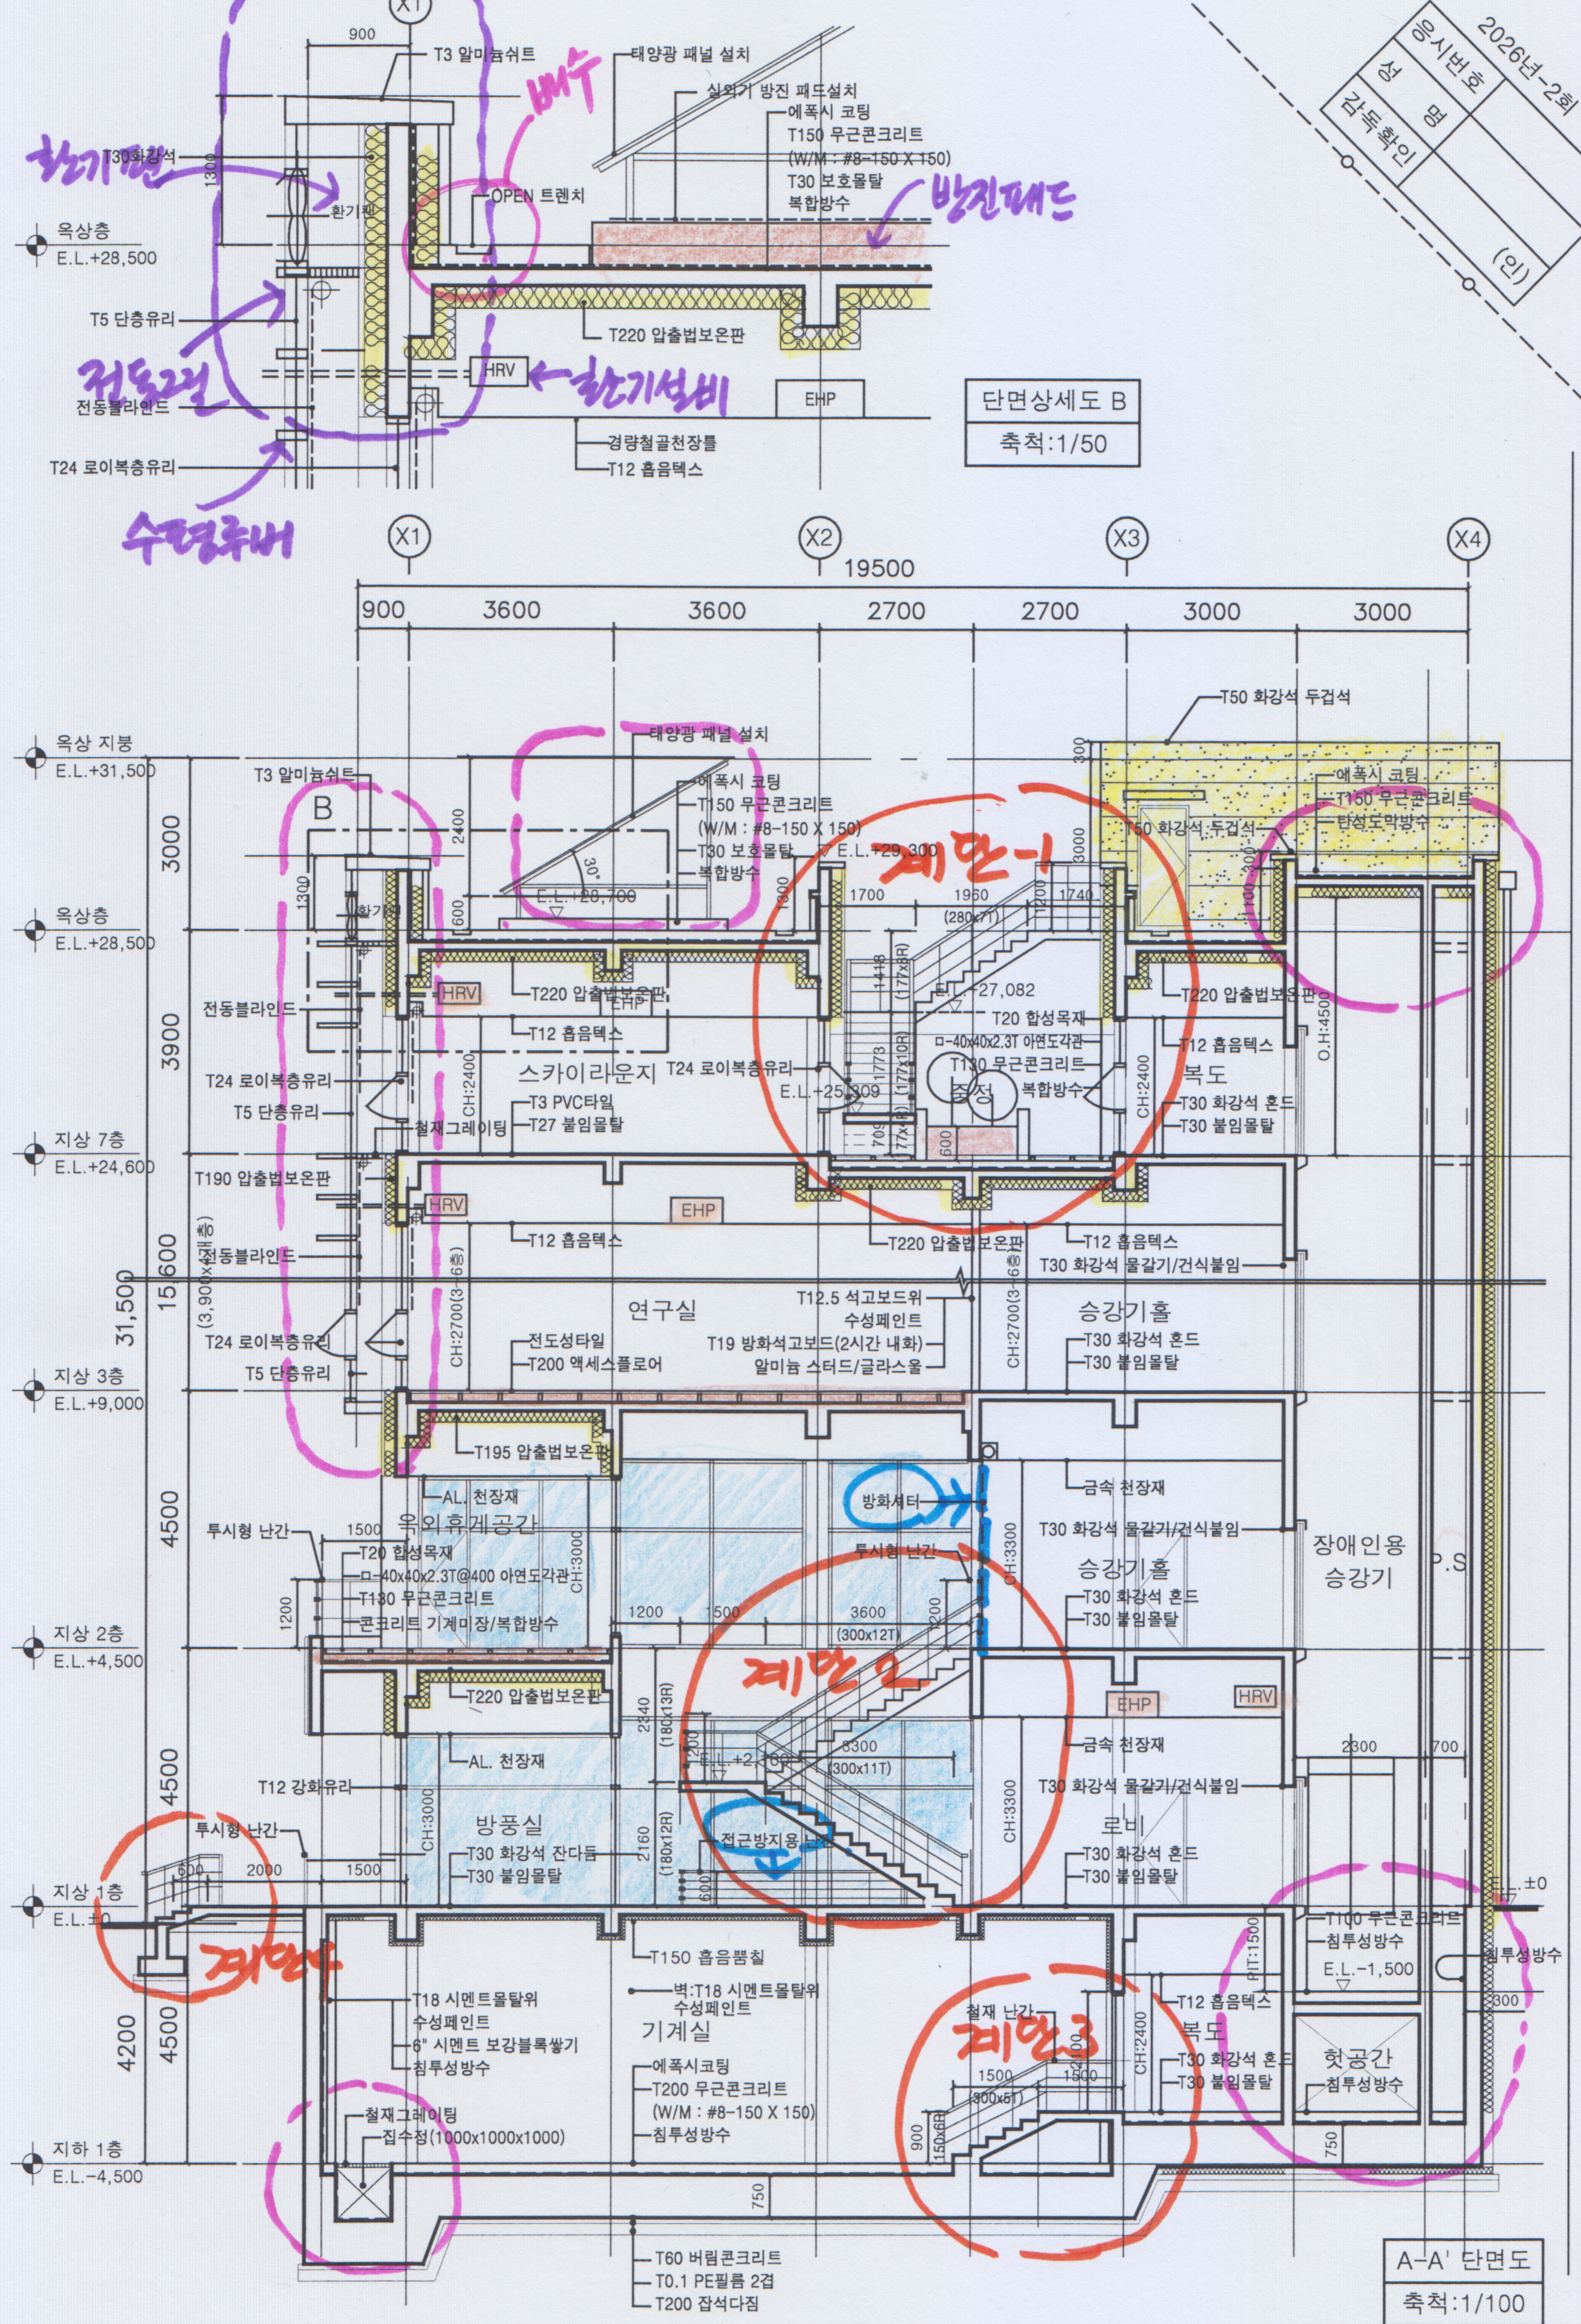

A-A' 단면도
축척:1/100